




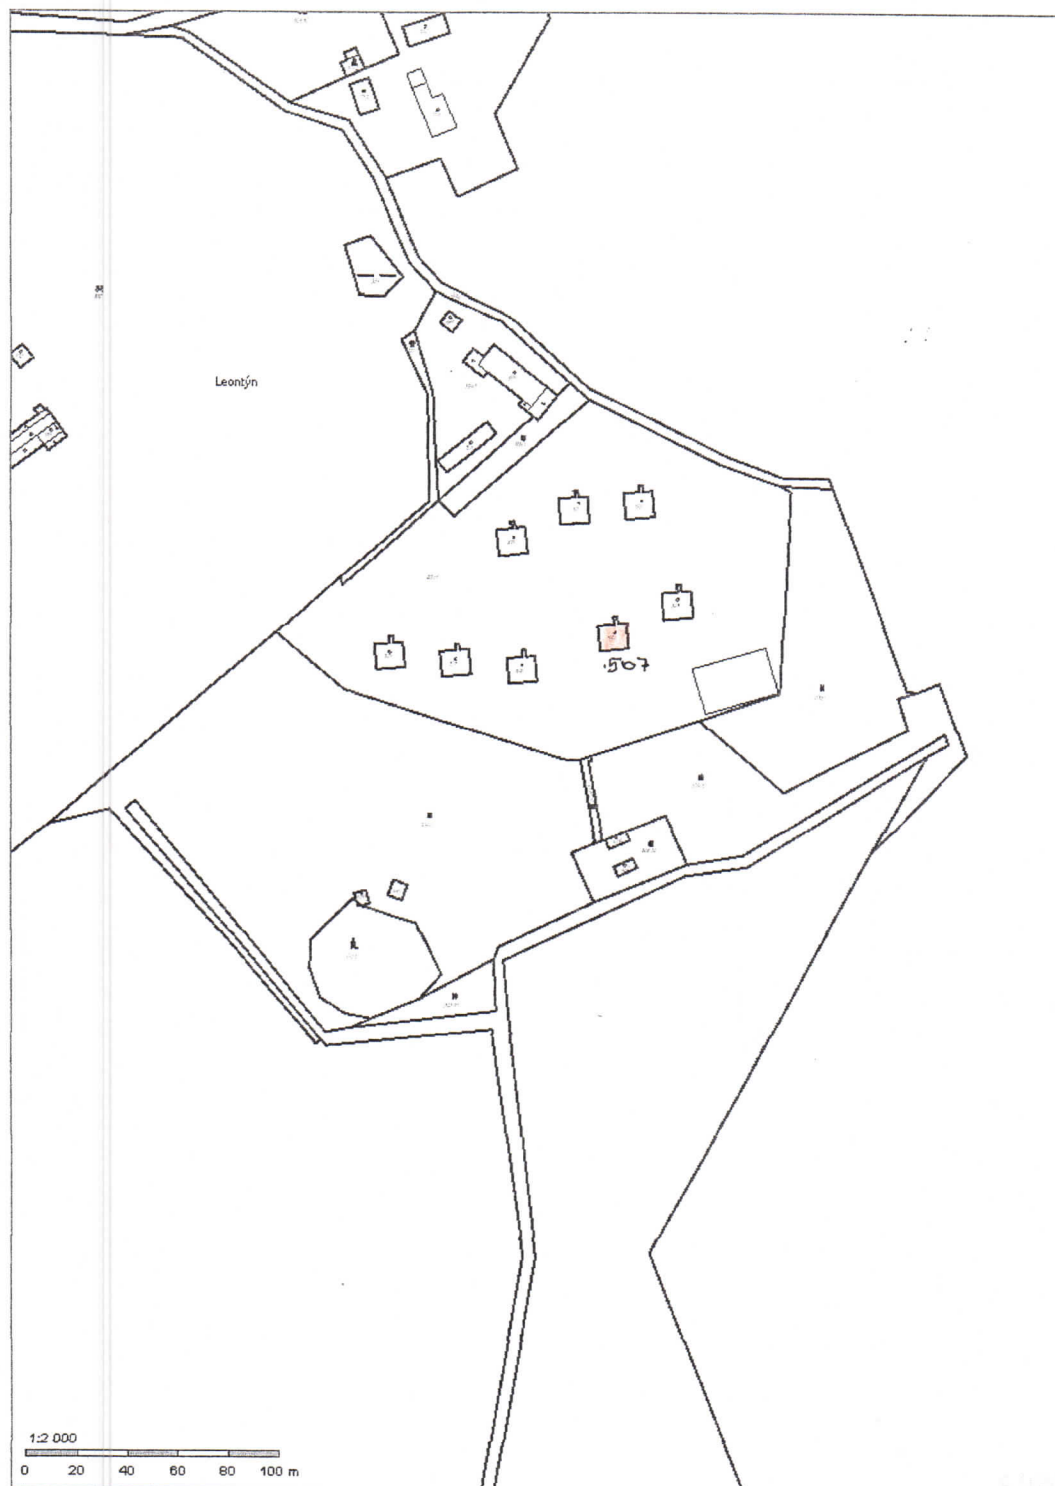

ŽADP. PROJ.:	VYPRACOVAL:			Ing. Eva Rosová
ING. ROŠOVÁ	ING. ROŠOVÁ			Nová 294
				270 07 Mutějovice
				IČ: 63807742
ŽADATEL	Hlavní město Praha, DOZP Leontýn			FORMÁT:
Stavba:	REKONSTRUKCE OKALU Č.P. 210			DATUM: 06/2017
	ZATEPLENÍ STĚN			ÚČEL: SP
MÍSTO:	Roztoky, DOZP Leontýn			ZAK. Č. : 08/2017
OBSAH:	KATASTRÁLNÍ SNÍMEK			MĚŘÍTKO: 1:2000
				Č. VÝKRESU:

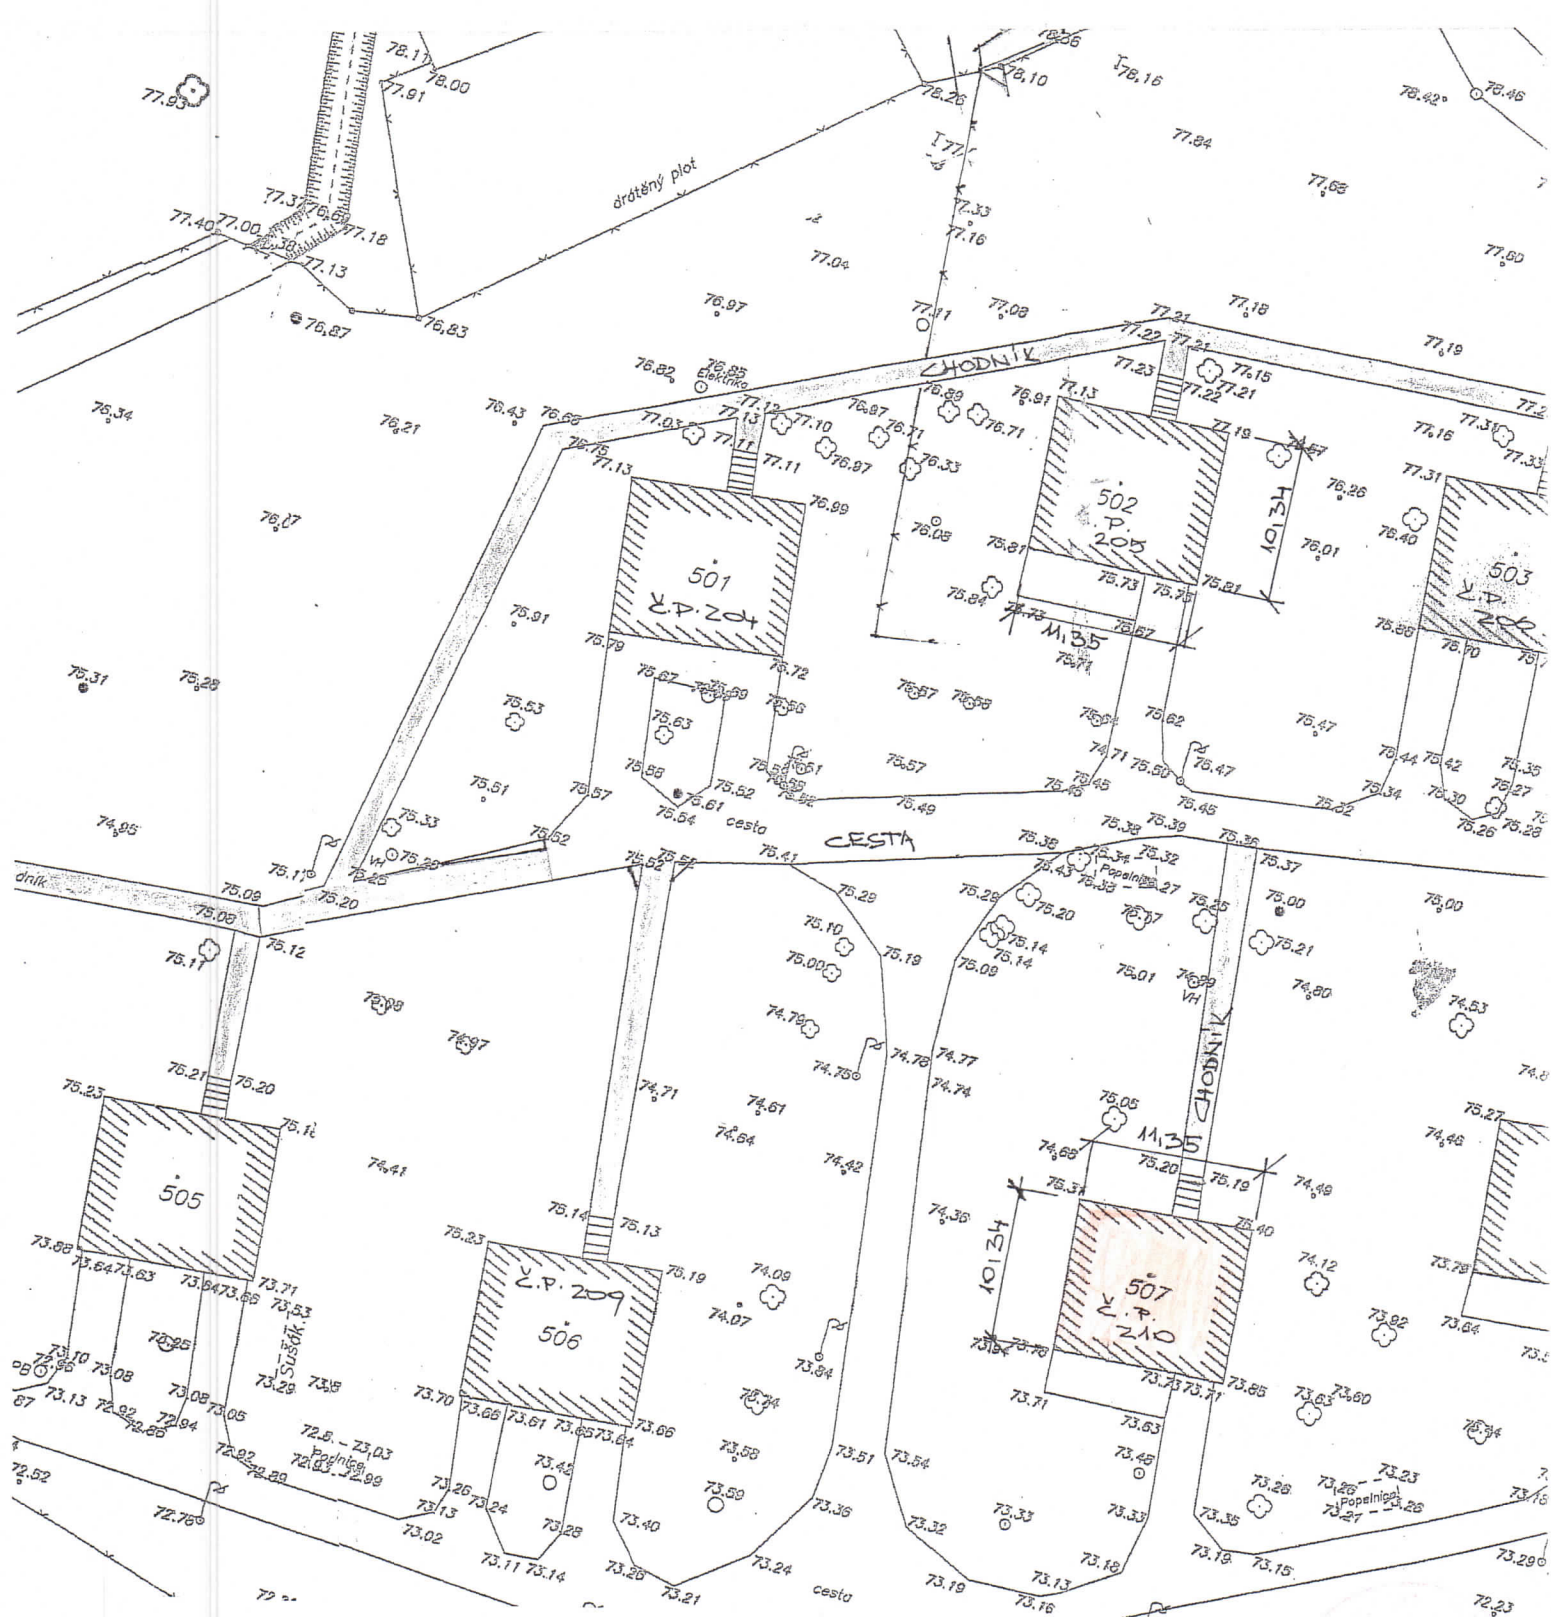


ZODP. PROJ.:	VYPRACOVAL:			Ing. Eva Rosová
ING. ROŠOVÁ	ING. ROŠOVÁ			Nová 294
				270 07 Mutějovice
				IČ: 63807742
ŽADATEL	Hlavní město Praha, DOZP Leontýn			FORMÁT:
Stavba:	REKONSTRUKCE OKALU Č.P. 210			DATUM: 06/2017
	ZATEPLENÍ STĚN			ÚČEL: SP
MÍSTO:	Roztoky, DOZP Leontýn			ZAK. Č.: 08/2017
OBSAH:	SITUACE 1:500			MĚŘITKO:
				Č. VÝKRESU:

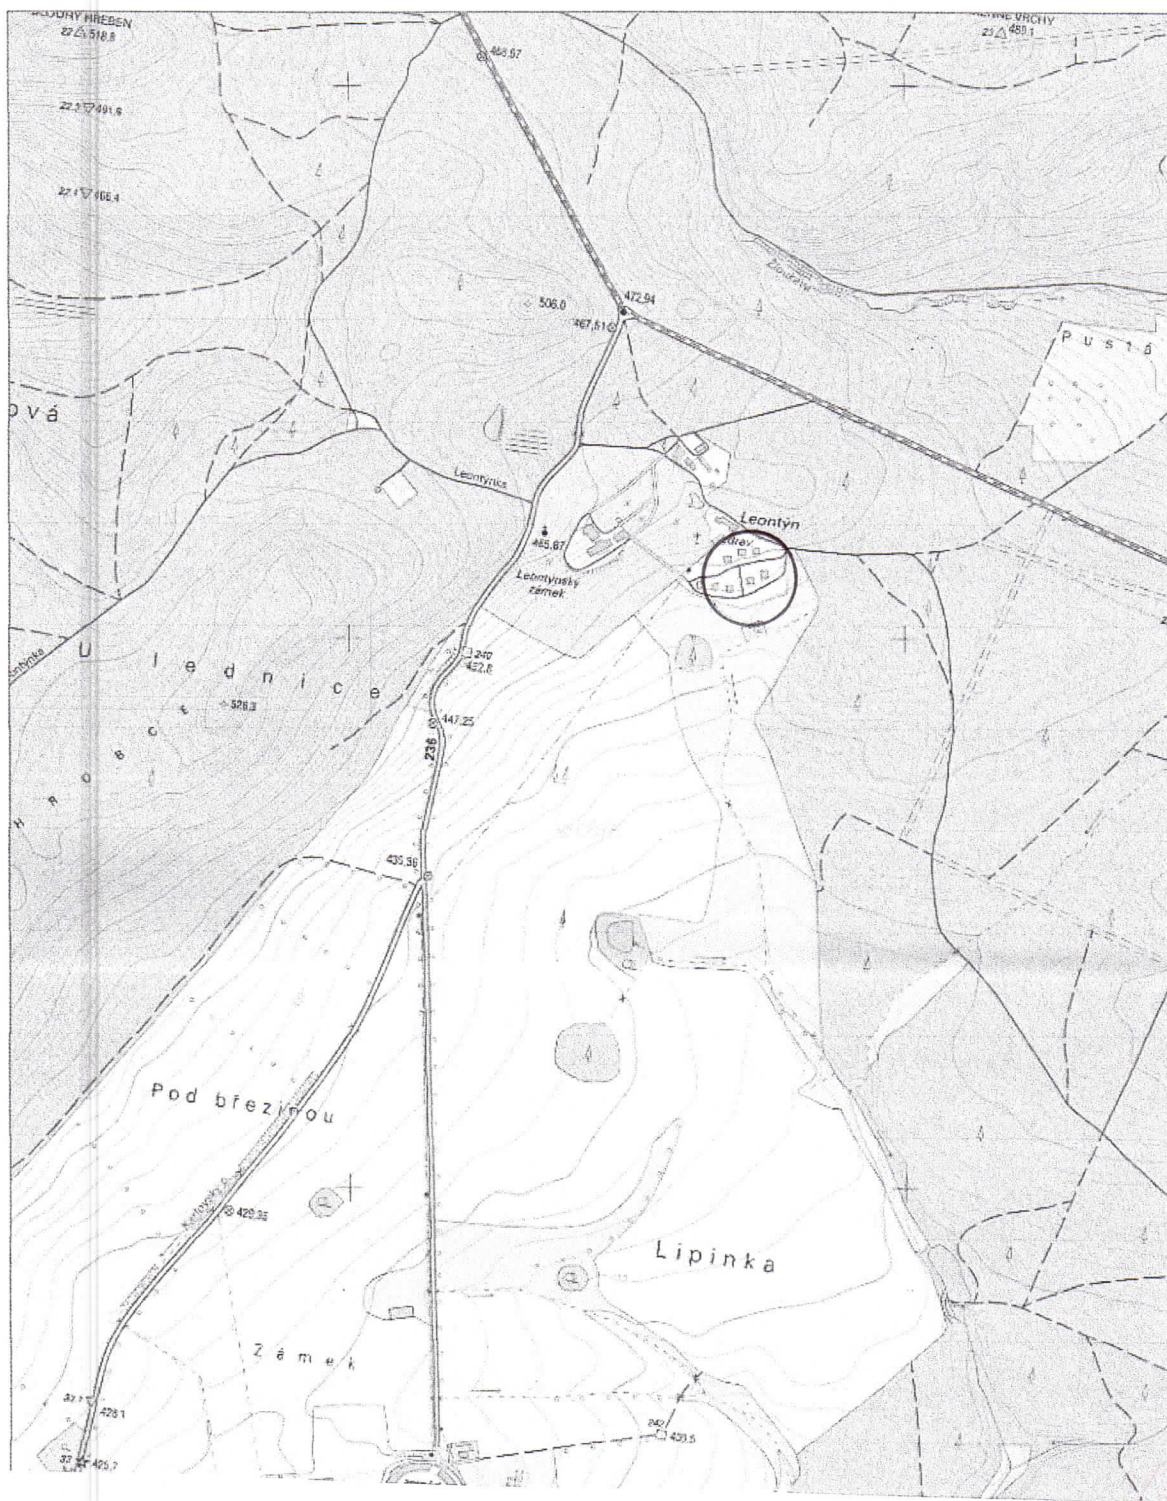

ZODP. PROJ.:	VYPRACOVAL:			Ing. Eva Rosová Nová 294 270 07 Mutějovice IČ:63807742
ING. ROŠOVÁ	ING. ROŠOVÁ			
ŽADATEL	Hlavní město Praha, DOZP Leontýn			FORMÁT:
Stavba:	REKONSTRUKCE OKALU Č.P. 210 ZATEPLENÍ STĚN			DATUM: 06/2017
MÍSTO:	Roztoky, DOZP Leontýn			ÚČEL: SP
OBSAH:	SITUACE ŠIRŠÍCH VZTAHŮ			ZAK. Č. : 08/2017
				MĚŘÍTKO: 1:10000
				Č. VÝKRESU:

SUTERÉN

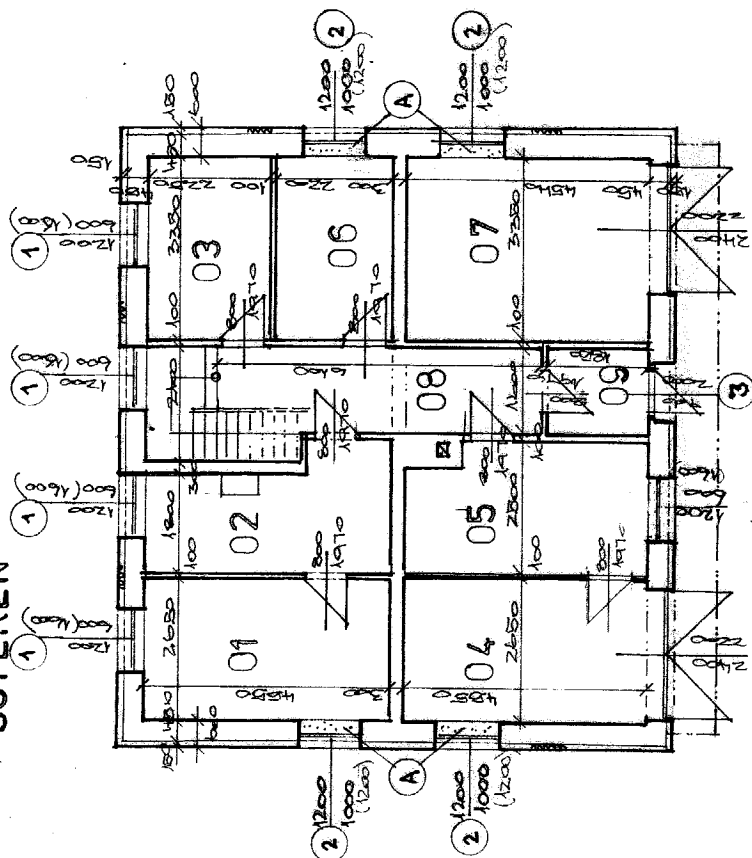

A SUTERÉN PARAPETU 0400mm

okal 210

SUTERÉN

popis úprav

zateplení obvodového pláště, ETICS s minerální vlnou

včetně části pod terénem extr. polystyrén, okapový chodníček

úprava(zvětšení) a nové osazení 4 oken , včene nových parapetů

výměna 4 oken v severní stěně za shodný rozměr, parapety

vnitřní parapety z keramických dlaždic, vnější plastové


osazení nových vstupních dveří - plastová 2/3 prosklené

místnost č.	označení
1	komora
2	prádelna
3	komora
4	uhelna
5	kotelna
6	komora
7	garáž
8	chodba
9	zádveří

ZODP. PROJ.:	VYPRACOVAL:	Ing. Eva Rosová
ING. ROŠOVÁ	ING. ROŠOVÁ	Nová 294
		270 07 Mutějovice
		IČ: 63807742
ŽADATEL	Hlavní město Praha, DOZP Leontýn	FORMÁT:
Stavba:	REKONSTRUKCE OKALU Č.P. 210	
MÍSTO:	ZATEPLENÍ STĚN	
OBSAH:	Roztoky, DOZP Leontýn	
		DATUM: 06/2017
		ÚČEL: SP
		ZAK. Č.: 08/2017
		MĚŘÍTKO: 1:100
		Č. VÝKRESU: D 1

SUTERÉN

PŘÍZEMÍ

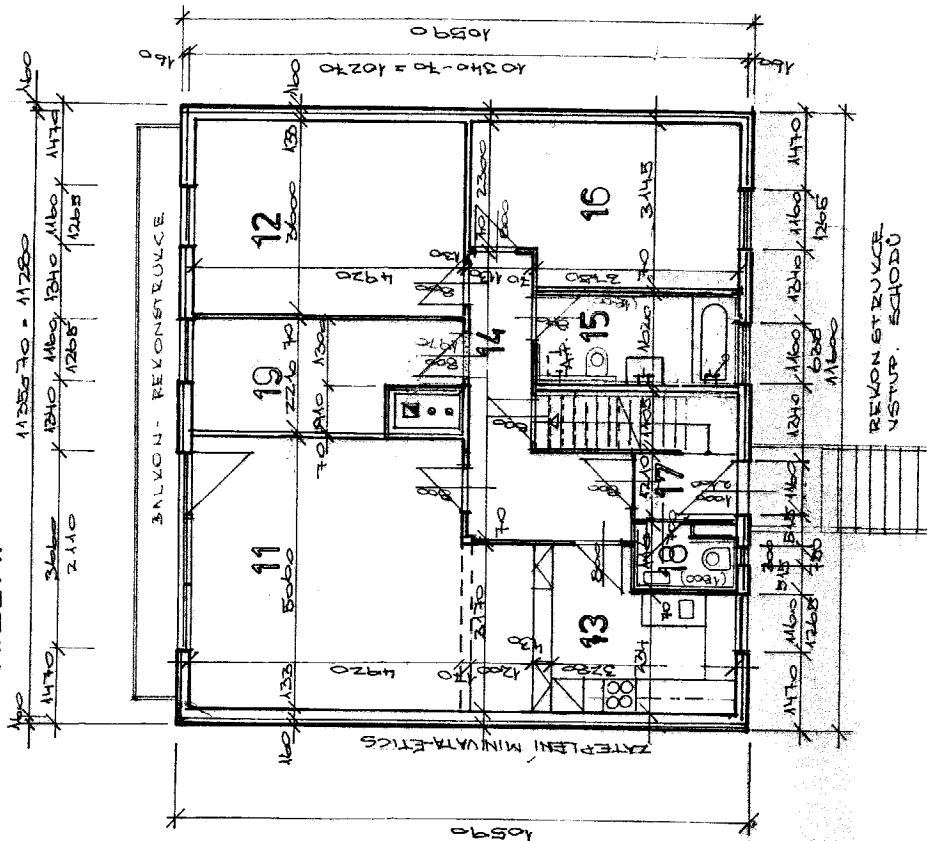

okna 210

PŘÍZEMÍ

popis úprav

zateplení obvodového pláště, ETICS s minerální vlnou

oprava balkonu včetně zábradlí

oprava, rekonstrukce vstupního schodiště

místnost č.	označení
11	obývací pokoj
12	pokoj
13	kuchyňka
14	chodba
15	koupelna
16	pokoj
17	zábveří
18	WC
19	pokoj

ZODP. PROJ.:	VYPRACOVAL:	Ing. Eva Rosová
ING. ROŠOVÁ	ING. ROŠOVÁ	Nová 294
		270 07 Mějtejovice
		Č. 63807742
ŽADATEL	Hlavní město Praha, DOZP Leontýn	FORMAT:
Stavba:	REKONSTRUKCE OKALU Č.P. 210	
MÍSTO:	ZATEPLENÍ STĚN	
OBSAH:	Roztoky, DOZP Leontýn	
	PŘÍZEMÍ	
		DATUM: 06/2017
		ÚČEL: SP
		ZAK. Č.: 08/2017
		MĚŘÍTKO: 1:100
		Č. VÝKRESU: D2

SKLADBA A1

obkladové cementovláknité desky s latěmi odstranit
ETICS na dřevěný podklad, reakce na oheň A1, A2
160 mm

min. vlh. lambda 0,360-39 -např. Frontrock Max E
lepidlo, podklad
silikátová omítka

SKLADBA A2


původní omítku odstranit
ETICS, reakce na oheň A1,A2
minerální vlna,př.Frontrock Max E 150mm
silikátová omítka

SKLADBA A3


cca 500mm nad UT
původní omítku odstranit
ETICS
EXTRUDOVANÝ SOKLOVÝ POLYSTYREN TL. 140MM
SOKLOVÁ OMÍTKA
FASÁDNÍ NÁTĚR

SKLADBA A4


cca 500mm pod UT
ETICS
PŮVODNÍ SVISLÁ VODOT.IZOLACE
EXTRUDOVANÝ POLYSTYREN TL. 150 MM
NETKANÁ TEXTILIE
NOPOVÁ FOLIE

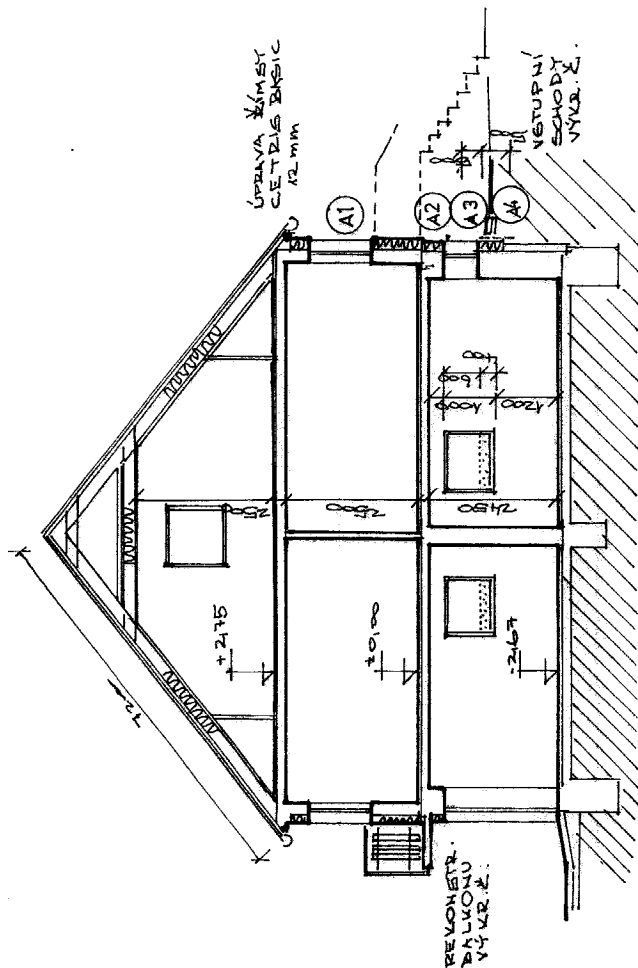

ZODP. PROJ.:	VYPRACOVAL:	Ing. Eva Rosová
ING. ROSOVÁ	ING. ROSOVÁ	Nová 294
		270 07 Mutějovice
		IČ:63807742
ŽADATEL	Hlavní město Praha, DOZP Leontýn	FORMÁT:
Stavba:	REKONSTRUKCE OKALU Č.P. 210	DATUM: 06/2017
MÍSTO:	ZATEPLENÍ STĚN	ÚČEL: SP
OBSAH:	Roztoky, DOZP Leontýn	ZAK. Č.: 08/2017
		MĚŘÍTKO: 1:100
		Č. VÝKRESU: D 3

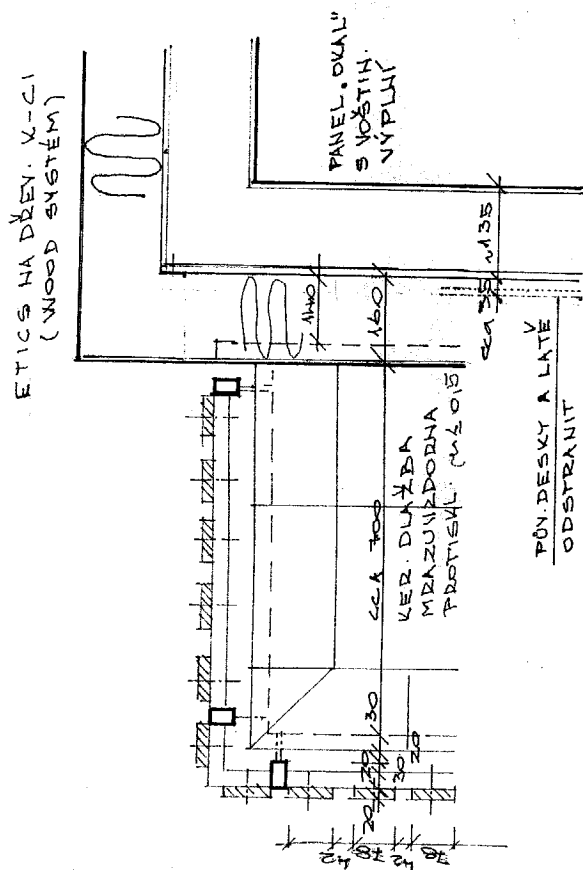


STÁVAJÍCÍ
ŘEZ PŘÍČNÝ 1:10
NOVÝ

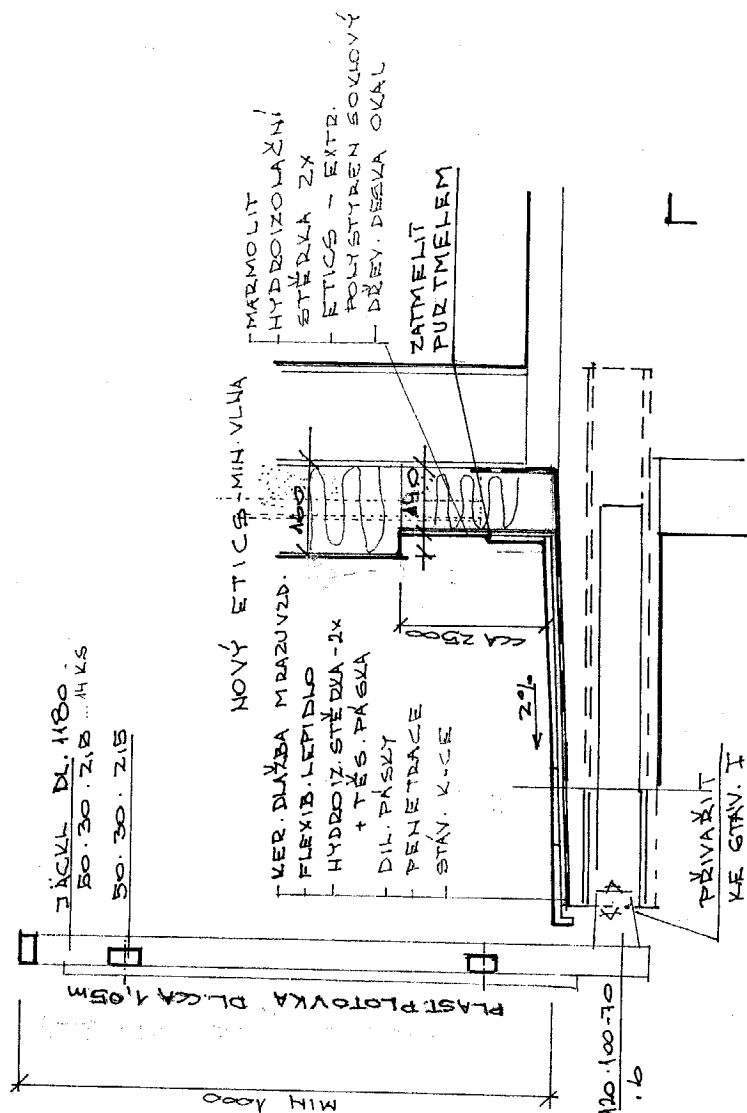

Ing. Eva Rosová	Ing. Eva Rosová
Nová 294	Nová 294
270 07 Mutějovice	270 07 Mutějovice
IČ: 63807742	IČ: 63807742
FORMÁT:	FORMÁT:
DATUM: 06/2017	DATUM: 06/2017
ÚČEL: SP	ÚČEL: SP
ZAK. Č.: 08/2017	ZAK. Č.: 08/2017
MĚŘÍTKO: 1:10	MĚŘÍTKO: 1:10
Č. VÝKRESU: D 4	Č. VÝKRESU: D 4


2025

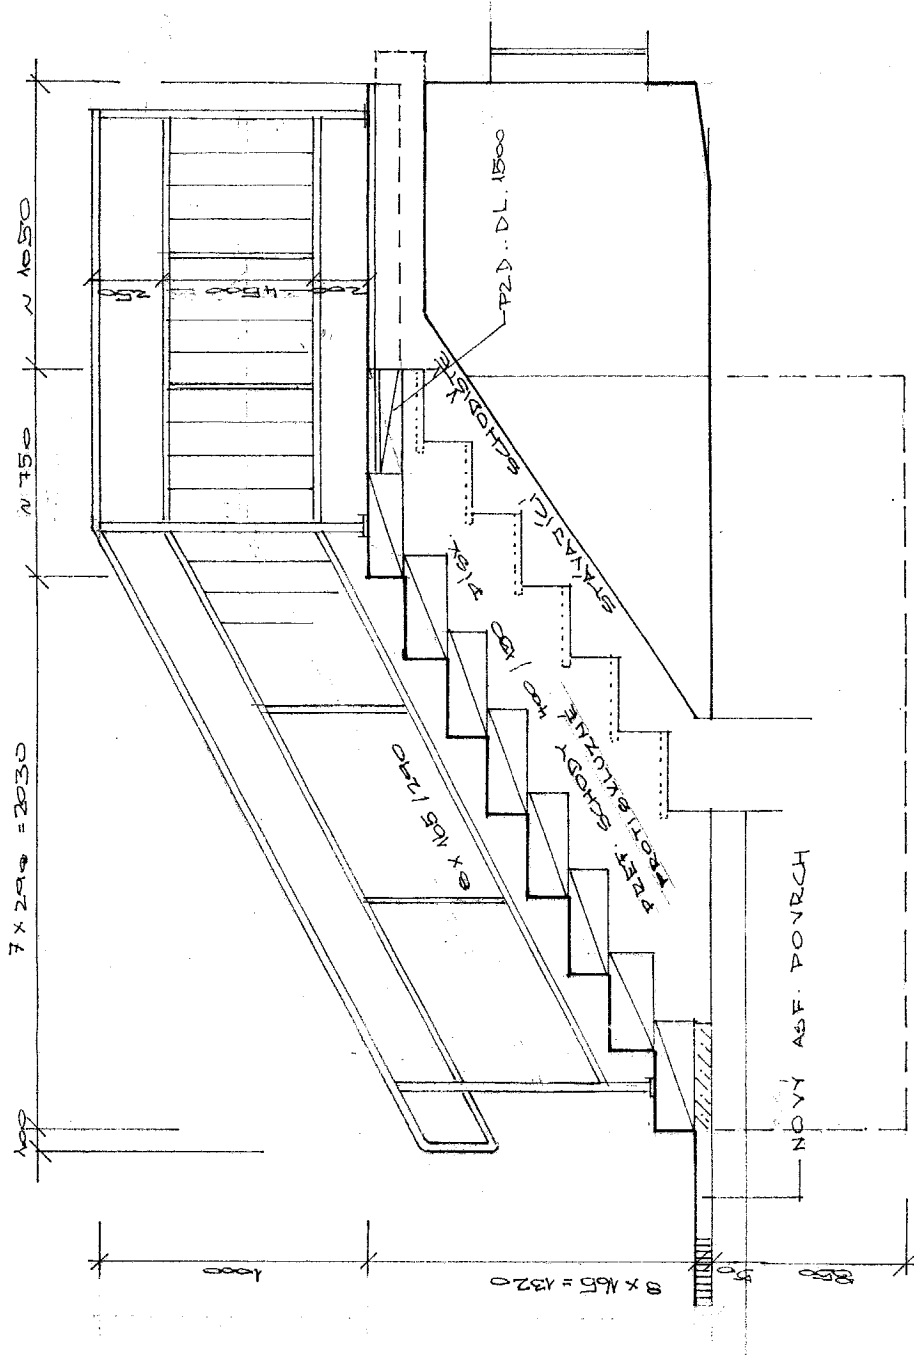

PROZIN TVAN SCHODŮ DLE HÁVÁHU DO ANKATWEL


ZODP. PROJ.:	VYPRACOVAL:	Ing. Eva Rosová
ING. ROSOVÁ	ING. ROSOVÁ	Nová 294
		270 07 Mutějovice
		IČ: 63807742
ŽADATEL	Hlavní město Praha, DOZP Leontýn	FORMÁT:
Stavba:	REKONSTRUKCE OKALU Č. P. 210	DATUM: 06/2017
	ZATEPLENÍ STĚN	ÚČEL: SP
MÍSTO:	<i>Roztoky, DOZP Leontýn</i>	ZAK. Č.: 08/2017
OBSAH:	VSTUPNÍ SCHODIŠTĚ	MĚŘÍTKO: 1:20
	PŮDORYS . ŘEZ	Č. VÝKRESU: D 5

ŘEZ 3-3

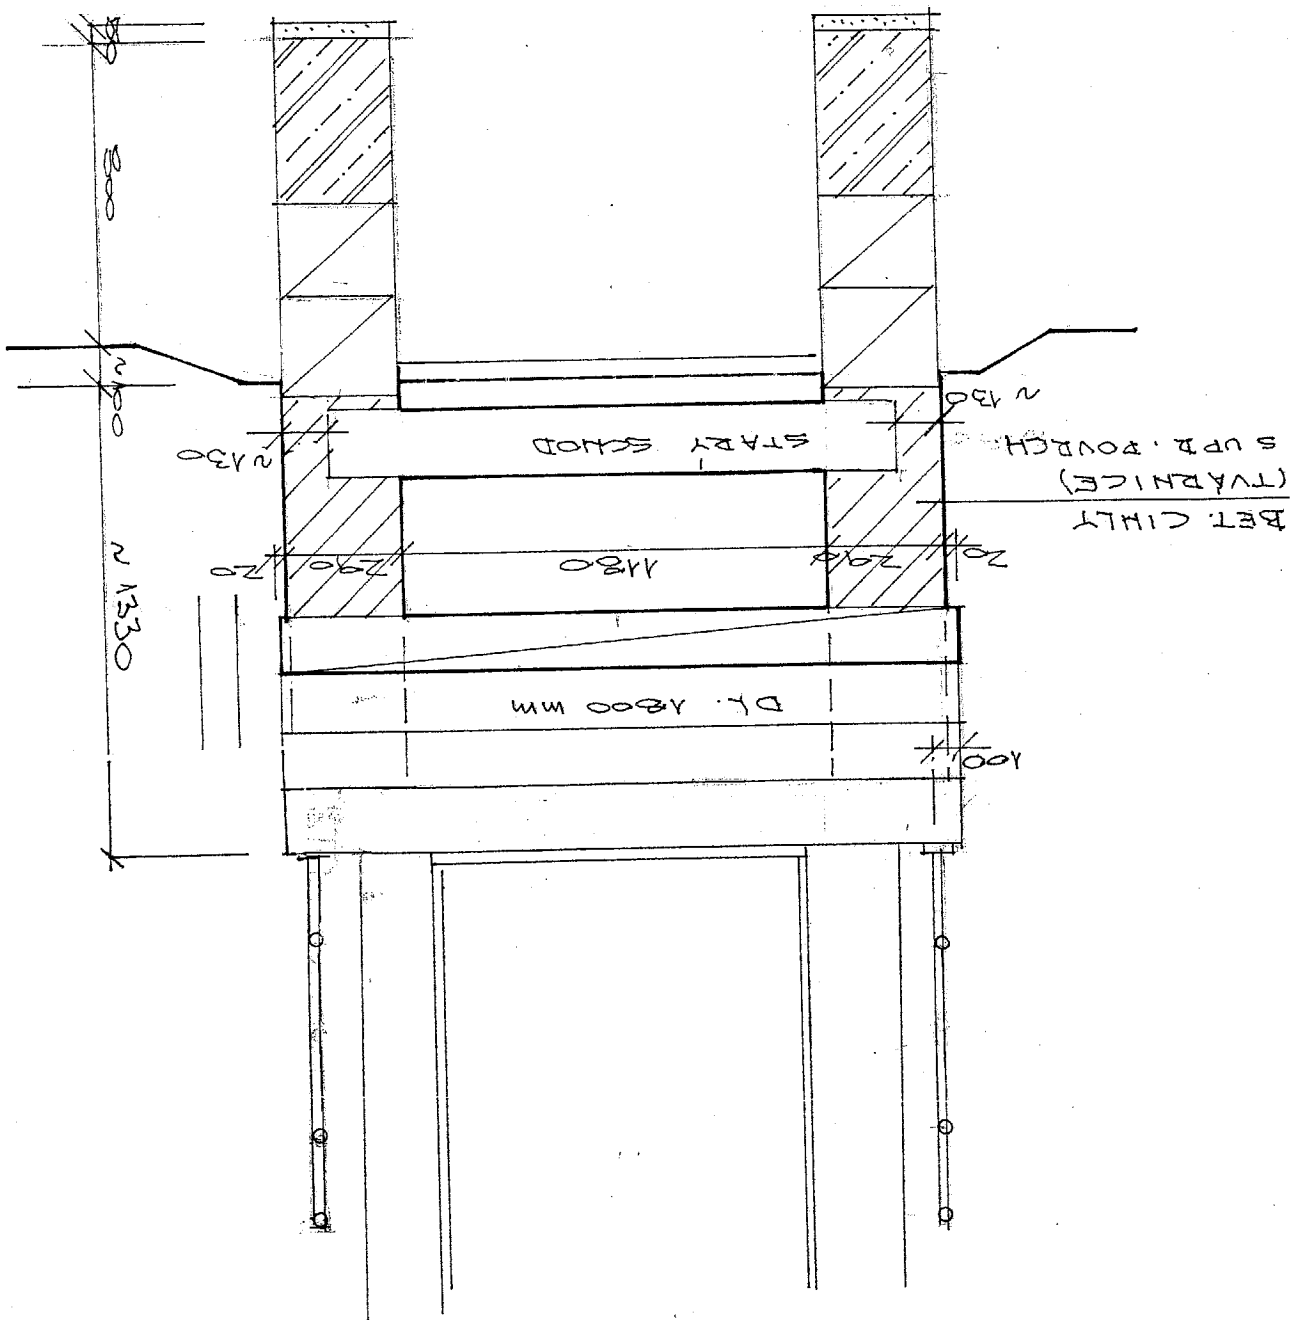


ZODP. PROJ.:	VYPRACOVAL:	Ing. Rosová
ING. ROSOVÁ	ING. ROSOVÁ	Nová 294
		270 07 Mutejovice
		IČ: 63807742
ZADATEL	Hlavní město Praha, DOZP Leontýn	
Stavba:	REKONSTRUKCE OKALU Č.P. 210	
MÍSTO:	Roztoky, DOZP Leontýn	
OBSAH:	VSTUPNÍ SCHODIŠTĚ	
	ŘEZ PŘÍČNÝ	
Č. VÝKRESU:	D 6	
MĚŘÍTKO:	1:20	
ZAK. Č.:	08/2017	
ÚČEL:	SP	
DATUM:	06/2017	
FORMAT:		

POHLED JIŽNÍ

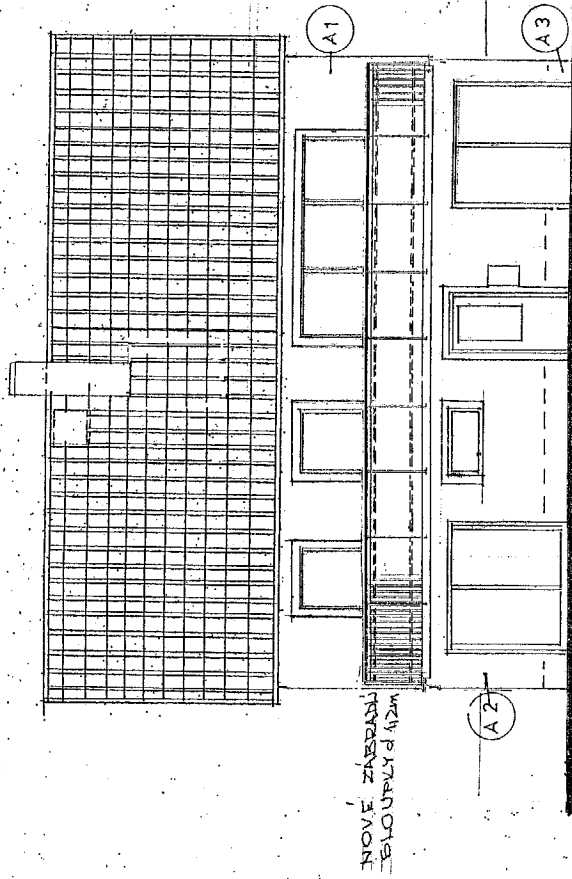


SEVERNÍ

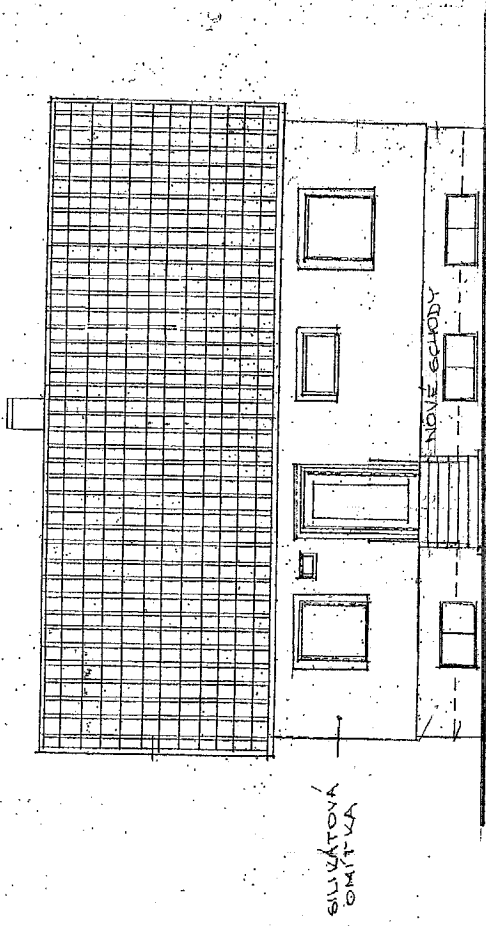


ZODP. PROJ.:	VYPRACOVAL:	Ing. Eva Rosová
ING. ROSOVÁ	ING. ROSOVÁ	Nová 294
		270 07 Mutějovice
		IČ: 63807742
ŽADATEL	Hlavní město Praha, DOZP Leontýn	FORMÁT:
Stavba:	REKONSTRUKCE OKALU Č.P. 210	
MÍSTO:	ZATEPLENÍ STĚN	
OBSAH:	Roztoky, DOZP Leontýn	
		DATUM: 06/2017
		ÚČEL: SP
		ZAK. Č.: 08/2017
		MĚŘÍTKO: 1:100
	POHLEDY SEVERNÍ A JIŽNÍ	Č. VÝKRESU: D7

POHLED VÝCHODNÍ 1:100

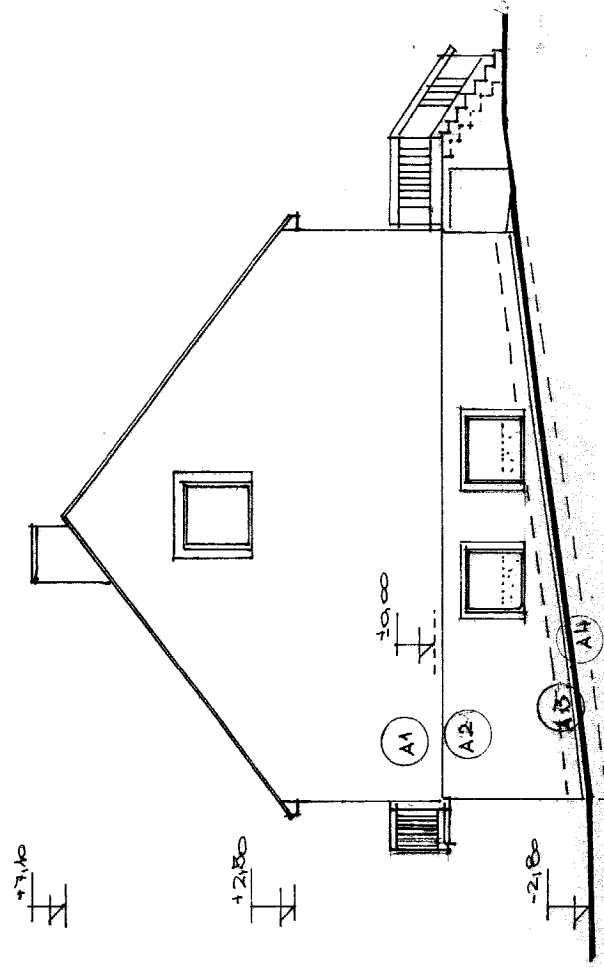

POHLED ZÁPADNÍ

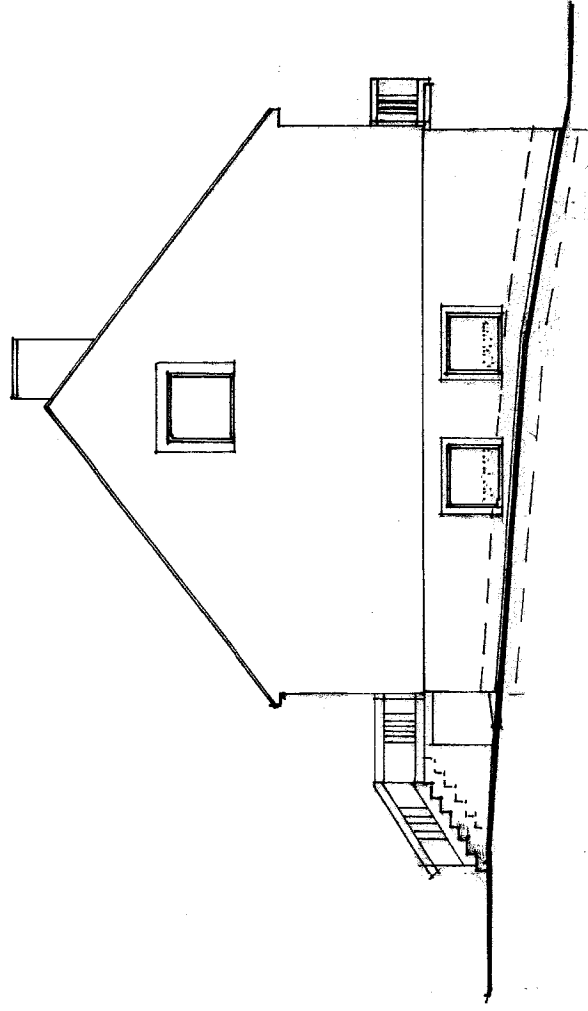

ZODP. PROJ.:	VYPRACOVAL:		Ing. Eva Rosová
ING. ROSOVÁ	ING. ROSOVÁ		Nová 294
			270 07 Mutějovice
			IČ: 63807742
ŽADATEL	Hlavní město Praha, DOZP Leontýn		
Stavba:	REKONSTRUKCE OKALU Č.P. 210		
	ZATEPLENÍ STĚN		
MÍSTO:	Roztoky, DOZP Leontýn		
OBSAH:	POHLEDY ZÁPADNÍ A VÝCHODNÍ		
			Č. VÝKRESU: D 8
			FORMÁT:
			DATUM: 06/2017
			ÚČEL: SP
			ZAK. Č.: 08/2017
			MĚŘÍTKO: 1:100

TRUHLÁŘSKÉ VÝROBKY

OKAL 210

SUTERÉN		ROZMĚR		KS
1	OKNO JEDNOKŘÍDLOVÉ, PLAS	1200/600	OTEV., SKL,.	4
2	OKNO JEDNOKŘÍDLOVÉ, PLAS	1200/1000	OTEV., SKL,.	4
3	DVEŘE VCHODOVÉ	900/2000	JEDNOKŘ. 2/3 PROS	1

PŘÍZEMÍ

	VÝPLŇ ZÁBRADLÍ BALKON.PL	78/21/(118)	HNĚDÁ	120
--	--------------------------	-------------	-------	-----

VNĚJŠÍ PARAPET AI š.250, VNITŘNÍ OBKLAD KER. DLAŽBOU