



PROJEKTOVÁ DOKUMENTACE
OPRAVA OBLOŽENÍ A PODLAH V PROSTORÁCH
BYDLENÍ KLIENTŮ NA HLAVNÍ BUDOVĚ

dne 24.1.2020

INVESTOR:
DOMOV PRO OSOBY SE ZDRAVOTNÍM
POSTIŽENÍM LEONTÝN
ROZTOKY 52, 270 23 KŘIVOKLÁT
IČO: 70874387
DIČ: CZ70874387

ŘEDITELKA : MGR. DANA ZÍMOVÁ

ZPRACOVAL:
ing. jaroslav kašpar
+420 777 03 01 03
kaspar@duoton.cz
jičínská 1617/31
130 00 praha 3
www.duoton.cz
IČ: 48637726
DIČ: CZ7403223069



Tento materiál slouží pro vnitřní potřebu klienta

PROJEKTOVÁ DOKUMENTACE OPRAVA OBLOŽENÍ A PODLAH V PROSTORÁCH BYDLENÍ KLIENTŮ NA HLAVNÍ BUDOVĚ		DATUM 01/2020	FORMÁT A4		
INVESTOR: DOMOV PRO OSOBY SE ZDRAVOTNÍM POSTIŽENÍM LEONTÝN, Roztoky 52, 270 23 Křivoklát		VYPRACOVAL: ING. JAROSLAV KAŠPAR ING. JIŘÍ JANÍČEK		VÝKRES Č.:	1

SEZNAM VÝKRESŮ

Stávající stav

Technická zpráva stávajícího stavu

Průvodní zpráva

Schéma postupu realizace opravy obložení a podlah

Zednické a začistovací postupy

Technologický postup kotvení obkladu

Realizace zkušebního pokoje

Technické řešení obložení stěn

Příprava kotvení madel na chodbách

Vestavěné skříně

Technická zpráva plánovaného stavu

Typizovaný pokoj plánovaného stavu


5C Barevnost, povrchy, materiály

3B Barevnost, povrchy, materiály

4B Barevnost, povrchy, materiály

Obal CD

PROJEKTOVÁ DOKUMENTACE OPRAVA OBLOŽENÍ A PODLAH V PROSTORÁCH BYDLENÍ KLIENTŮ NA HLAVNÍ BUDOVĚ		DATUM 01/2020	FORMÁT A4		
INVESTOR: DOMOV PRO OSOBY SE ZDRAVOTNÍM POSTIŽENÍM LEONTÝN, Roztoky 52, 270 23 Křivoklát		VYPRACOVAL: ING. JAROSLAV KAŠPAR ING. JIŘÍ JANÍČEK		VÝKRES Č.:	2

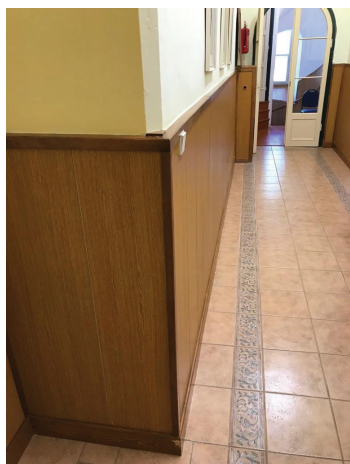

PROJEKTOVÁ DOKUMENTACE OPRAVA OBLOŽENÍ A PODLAH V PROSTORÁCH BYDLENÍ KLIENTŮ NA HLAVNÍ BUDOVĚ		DATUM 01/2020	FORMÁT A4		3B 4B 5C
INVESTOR: DOMOV PRO OSOBY SE ZDRAVOTNÍM POSTIŽENÍM LEONTÝN, Roztoky 52, 270 23 Křivoklát		VYPRACOVAL: ING. JAROSLAV KAŠPAR ING. JIŘÍ JANÍČEK		VÝKRES Č.: 3	

Úvod

Předmětem projektu je oprava podlah a povrchu stěn (obkladu), v částech budovy 5C, 3B, 4C Vše dle dále přiložených STAVEBNÍCH DISPOZIC.

Stávající stav:

na podlahách jsou položeny dlaždice, které jsou místy již duté, lepené na cementové lepidlo.

Na stěnách je proveden obklad z laminátových desek, popřípadě palubek, ukotvených na podkladních hranolech. Obložení je místy poškozené, se špatnými dispozicemi elektroinstalace. Laminátové desky, i palubky jsou v třídě hořlavosti D S2. V místnostech 121 "chodba" je obklad stěn vyřešen kachlovým obkladem.

Bourací práce:

v předmětných místnostech budou sundány stávající dřevěné obklady a v místnostech 121 budou osekány obklady až na omítku. Stavební suť bude odvezena na skládku dodavatelem.

PROJEKTOVÁ DOKUMENTACE OPRAVA OBLOŽENÍ A PODLAH V PROSTORÁCH BYDLENÍ KLIENTŮ NA HLAVNÍ BUDOVĚ		DATUM 01/2020	FORMÁT A4		
INVESTOR: DOMOV PRO OSOBY SE ZDRAVOTNÍM POSTIŽENÍM LEONTÝN, Roztoky 52, 270 23 Křivoklát		VYPRACOVAL: ING. JAROSLAV KAŠPAR ING. JIŘÍ JANÍČEK		VÝKRES Č.: 4	

PRŮVODNÍ ZPRÁVA

Domov Leontýn bude realizovat rozsáhlou investiční akci na výměnu elektroinstalace a pořízení interního bezpečnostního systému na dvou hlavních budovách. Budou probíhat četné zásahy do zdí a stropů.

Současně, v pokojích a chodbách, kde bydlí klienti, bude třeba opravit podlahy a obložení. Obě akce se budou prolínat, a bude třeba v harmonogramu obou prací spolupracovat. V plánu jsou elektro práce ve čtyřech etapách, v roce 2020 proběhnou dvě etapy, a to na jaře a na podzim. To tedy znamená, že opravy podlah a obložení, budou probíhat na jaře 2020, na podzim 2020 a na jaře 2021.

Obsah výzvy:

Bude se jednat o podlahářské, truhlářské a zednické práce.

Bude třeba strhnout stávající obložení a zlikvidovat ho, vystěhovat pokoje, vylít podlahy stěrkou, zhotovit vinylové podlahy, zhotovit obklady, zednický začistit část stěn po původním obložení – původní bylo vyšší, dolištovat obklad a nastěhovat nábytek

Návrh na harmonogram pro 1.etapu:

- Stržení původního obložení včetně lišt – nutno odsunout skříně a lůžka od stěn a vyznačit místa nových lišt pod obklady (pak budou probíhat práce dodavatele elektro) – začátek března 2020
- Příprava obložení – v dílně dodavatele, který si znovu zaměří plochy obložení podle zvoleného barevného odstínu - průběžně do května 2020
- Postupné vystěhovávání nábytku z pokojů klientů a zhotovení vinylových podlah na stávající dlaždicové (z praxe bude třeba srovnat prostor mezi podlahou a stěnou a až pak vylít stěrku) – konec dubna 2020 – počátek května 2020
- Záleží na dodavateli, jestli lišty na stěny ukotví před podlahou nebo po ní (stěny nemají příliš pevnou omítku, nutno počítat s kvalitním kotvením, případně vyrovnáním podkladu)
- Na lišty na stěny ukotvit nové obložení, zhotovit otvory pro elektro (dodavatel elektro otvory určí a přidělá zásuvky) počátek června 2020
- Zednický začistit stěny, které zůstaly poškozené po snížení obložení – nerovnosti a napojení na stávající výmalbu počátek června 2020
- Doplnit olišťování obložení – červen 2020
- Montáž madel do předem připravené výztuhy pod obkladem a dané výšky - červen 2020
- Nastěhovat nábytek – průměrně 4 lůžka na kolečkách, 4 velké šatní skříně, 4 noční stolky, stůl, poličky (elektro začistí stěny po svých pracích a vymaluje) – červen 2020


Harmonogram je velice orientační, záleží na skutečném začátku prací elektro a na konkrétní domluvě mezi DOZP Leontýn a oběma firmami. Další etapy budou v podobném režimu, s posunutím v měsících.

PROJEKTOVÁ DOKUMENTACE OPRAVA OBLOŽENÍ A PODLAH V PROSTORÁCH BYDLENÍ KLIENTŮ NA HLAVNÍ BUDOVĚ		DATUM 01/2020	FORMÁT A4		
INVESTOR: DOMOV PRO OSOBY SE ZDRAVOTNÍM POSTIŽENÍM LEONTÝN, Roztoky 52, 270 23 Křivoklát		VYPRACOVAL: ING. JAROSLAV KAŠPAR ING. JIŘÍ JANÍČEK		VÝKRES Č.: 5	



PROJEKTOVÁ DOKUMENTACE OPRAVA OBLOŽENÍ A PODLAH V PROSTORÁCH BYDLENÍ KLIENTŮ NA HLAVNÍ BUDOVĚ		DATUM 01/2020	FORMÁT A4		
INVESTOR: DOMOV PRO OSOBY SE ZDRAVOTNÍM POSTIŽENÍM LEONTÝN, Roztoky 52, 270 23 Křivoklát		VYPRACOVAL: ING. JAROSLAV KAŠPAR ING. JIŘÍ JANÍČEK		VÝKRES Č.:	6

SPÁRY, DÍRY A NEROVNOSTI SROVNAT CELULÓZOVÝM TMELEM. POKUD BUDOU TRHLINY V PŘÍČCE, POUŽÍT BANDÁŽNÍ PÁSKU. PO DŮKLADNÉ PENETRACI POVRCHU NECHAT ZASCHNOUT DLE TECHNOLOGICKÝCH POSTUPŮ UDANÉ VÝROBCI. NANESENÍ VYROVNÁVACÍ MALTOVÉ SMĚSI DO ROVINY SE STÁVAJÍCÍ ŠTUKEM. NÁSLEDNÉ NANESENÍ ŠTUKOVÉ OMÍTKY S TOTOŽNÝM POVRCHEM / HRUBOSTÍ / GRANULACÍ KE STÁVAJÍCÍ ŠTUKOVÉ OMÍTKE. FINÁLNÍ PENETRACE PŘÍPRAVA PRO VÝMALBU. VÝŠKA ZEDNICKÉHO ZAČIŠTĚNÍ STĚNY CCA 300-400mm ZAČÍNÁJÍCÍ NA HORNÍ HRANĚ LIŠTY OBKLADU.

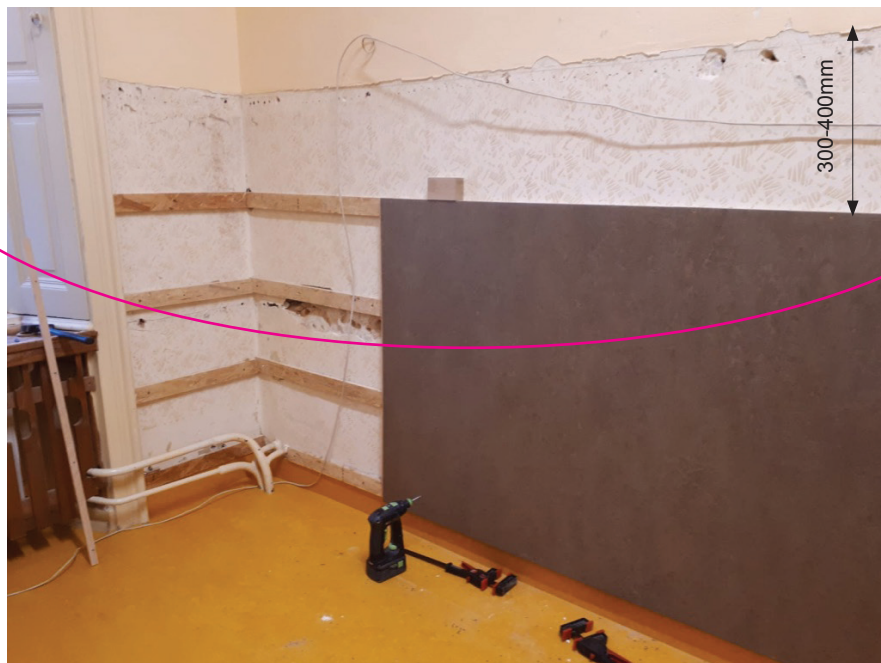

PROJEKTOVÁ DOKUMENTACE OPRAVA OBLOŽENÍ A PODLAH V PROSTORÁCH BYDLENÍ KLIENTŮ NA HLAVNÍ BUDOVĚ		DATUM 01/2020	FORMÁT A4		
INVESTOR: DOMOV PRO OSOBY SE ZDRAVOTNÍM POSTIŽENÍM LEONTÝN, Roztoky 52, 270 23 Křivoklát		VYPRACOVAL: ING. JAROSLAV KAŠPAR ING. JIŘÍ JANÍČEK		VÝKRES Č.:	7




Zafrézovaná kapsa pro připevnění




Detail ukotvení. Vrut do pera zahlouben. Z rubové strany obkladového panelu na vrutu nasazena distanční podložka (zatím matka, šlo by nahradit kroužkem, nebo něco obdobného) která umožňuje dotažení a nedeformuje pero pro další nasazení panelu



Vložené pero do drážky obkladové desky s nalepeným marmoleem


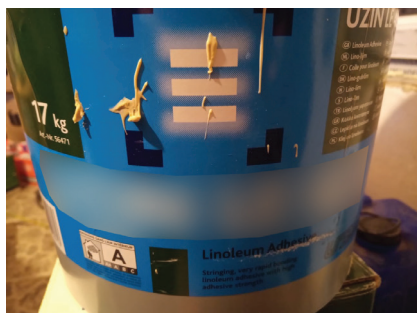


LEPIDLO NA MARMOLEUM

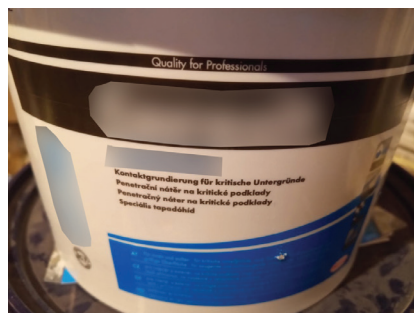


PENETRACE

PROJEKTOVÁ DOKUMENTACE OPRAVA OBLOŽENÍ A PODLAH V PROSTORÁCH BYDLENÍ KLIENTŮ NA HLAVNÍ BUDOVĚ		DATUM 01/2020	FORMÁT A4	
INVESTOR: DOMOV PRO OSOBY SE ZDRAVOTNÍM POSTIŽENÍM LEONTÝN, Roztoky 52, 270 23 Křivoklát		VYPRACOVAL: ING. JAROSLAV KAŠPAR ING. JIŘÍ JANÍČEK		VÝKRES Č.: 8

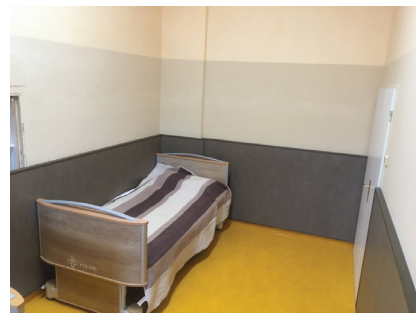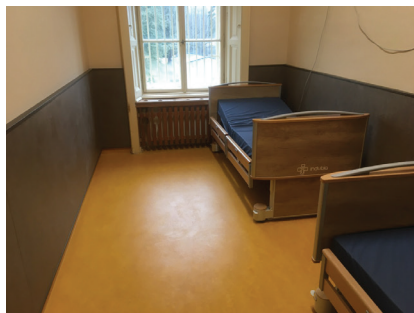

PROJEKTOVÁ DOKUMENTACE OPRAVA OBLOŽENÍ A PODLAH V PROSTORÁCH BYDLENÍ KLIENTŮ NA HLAVNÍ BUDOVĚ		DATUM 01/2020	FORMÁT A4		
INVESTOR: DOMOV PRO OSOBY SE ZDRAVOTNÍM POSTIŽENÍM LEONTÝN, Roztoky 52, 270 23 Křivoklát		VYPRACOVAL: ING. JAROSLAV KAŠPAR ING. JIŘÍ JANÍČEK		VÝKRES Č.:	9

PROJEKTOVÁ DOKUMENTACE OPRAVA OBLOŽENÍ A PODLAH V PROSTORÁCH BYDLENÍ KLIENTŮ NA HLAVNÍ BUDOVĚ		DATUM 01/2020	FORMÁT A4	
INVESTOR: DOMOV PRO OSOBY SE ZDRAVOTNÍM POSTIŽENÍM LEONTÝN, Roztoky 52, 270 23 Křivoklát		VYPRACOVAL: ING. JAROSLAV KAŠPAR ING. JIŘÍ JANÍČEK	VÝKRES Č.:	10

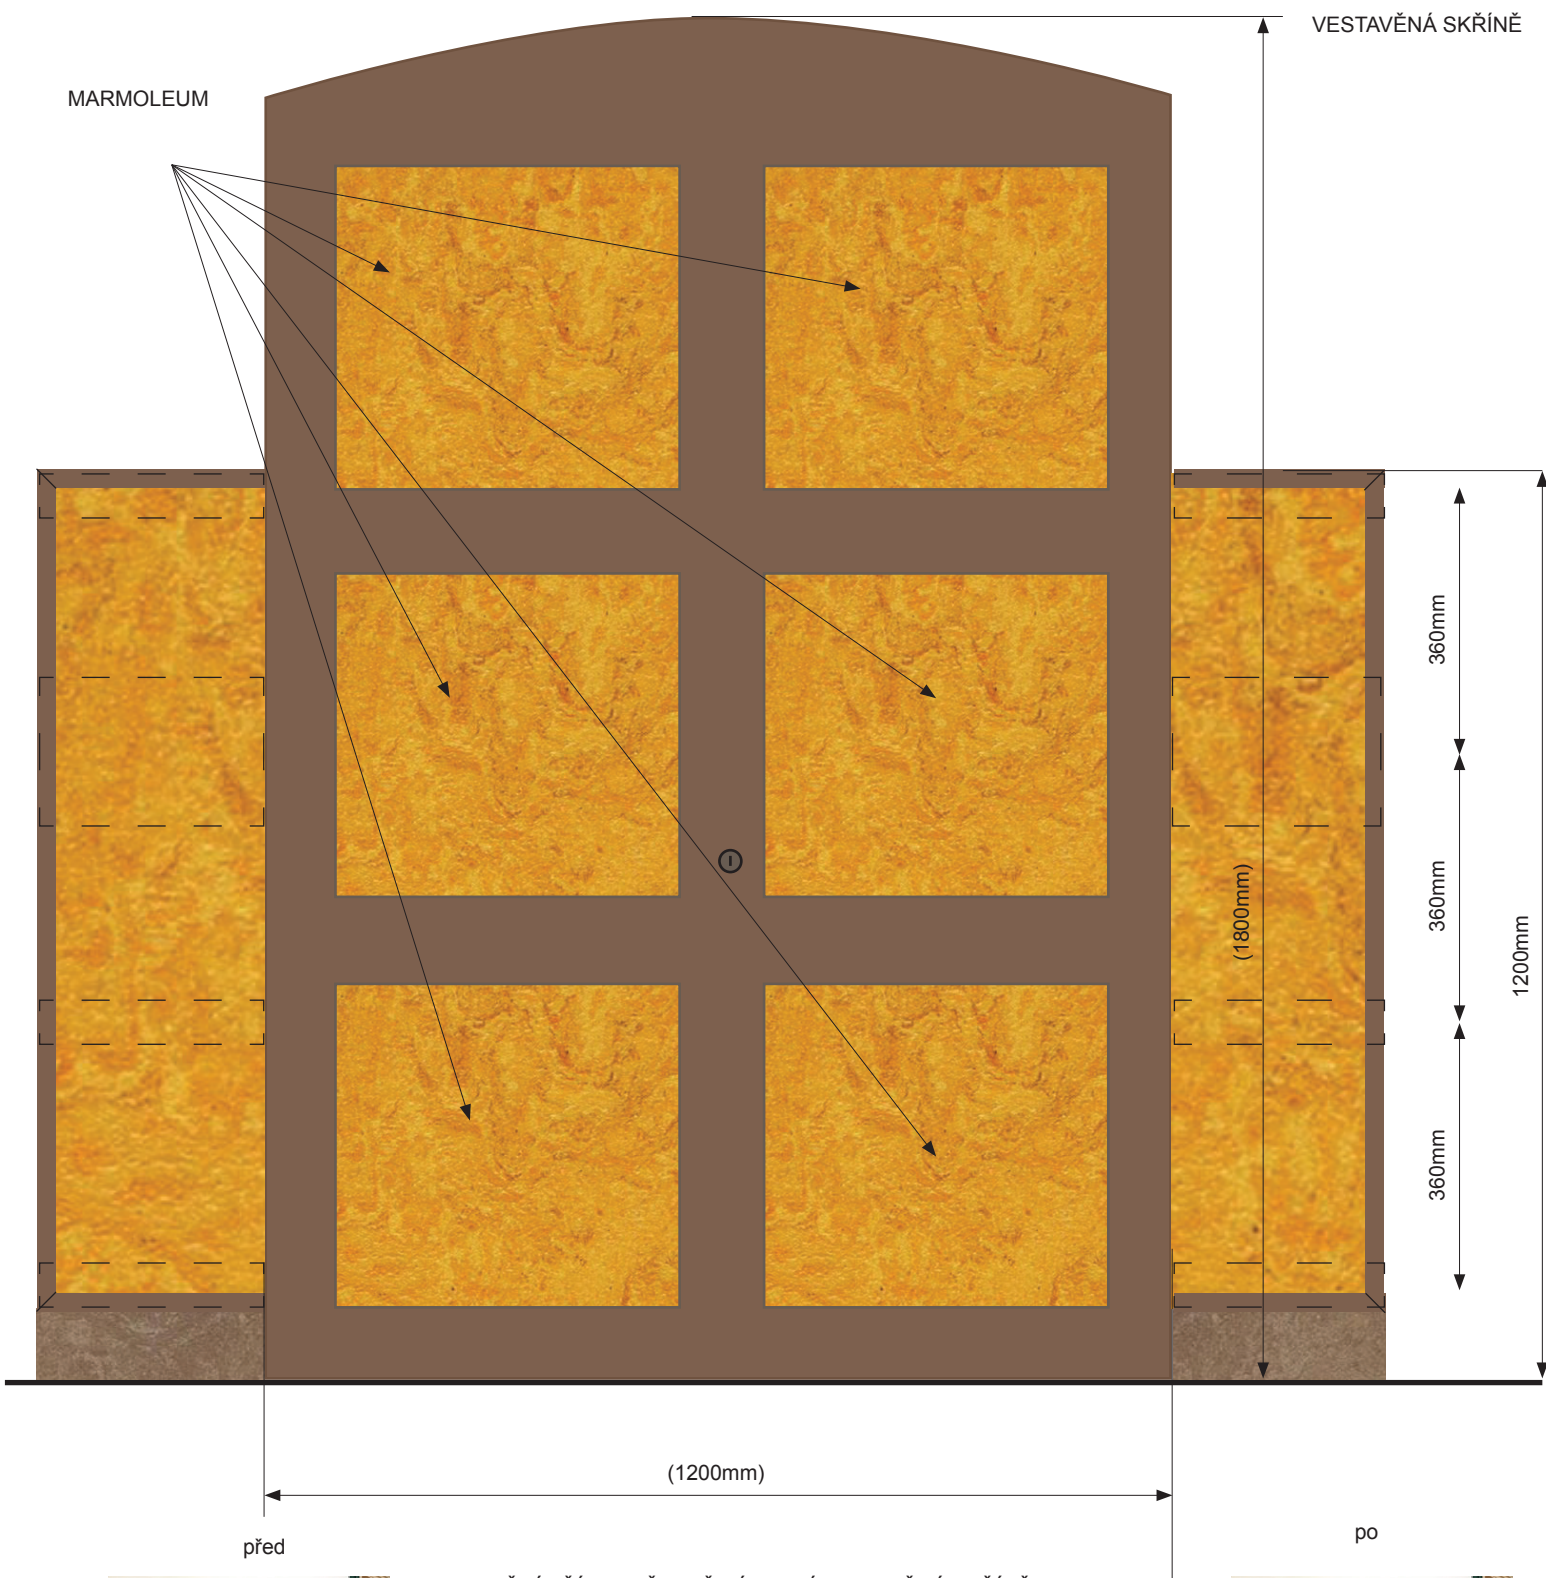

DVEŘNÍ KŘÍDLA VČETNĚ ZÁRUBNÍ VESTAVĚNÉ SKŘÍŇ SE ZACHOVÁVÁJÍ. APLIKACE LEPENÍM MARMOLEA NA ČTVERCOVÉ VÝPLNĚ DVEŘNÍCH KŘÍDEL.



PROJEKTOVÁ DOKUMENTACE OPRAVA OBLOŽENÍ A PODLAH V PROSTORÁCH BYDLENÍ KLIENTŮ NA HLAVNÍ BUDOVĚ		DATUM 01/2020	FORMÁT A4	
INVESTOR: DOMOV PRO OSOBY SE ZDRAVOTNÍM POSTIŽENÍM LEONTÝN, Roztoky 52, 270 23 Křivoklát		VYPRACOVAL: ING. JAROSLAV KAŠPAR ING. JIŘÍ JANÍČEK		VÝKRES Č.: 11

Provedení podlah a obkladů:

Broušení a vysátí podkladu, penetrace, nivelace stěrkou, dodávka marmolum 2,5mm dle výběru zákazníka, pokládka marmolea včetně lepení frézování a svárů, lištování řezaným soklem do lišty, demontáž a ekologická likvidace obkladů, vytvoření rastru schodiště z latí dřevotřísky 60x18mm, dodávka a montáž dřevotřísky šířka:1000 výška1100x tloušťka16mm na rošt včetně rovnání, příprava osazených dřevotřískových desek marmoleem lepením před montáží (spoj pero drážka, kotven skrytým spojem vrutem), lepení marmolea kvalitním lepidlem, lištování obkladů L profilem kotveno vrutem.

Požadavky zhotovitele


1. Odstranění z dlažby možnou kontaminaci a to buď přebroušením a nebo chemickým čišťením.
2. Penetrace dlažby akrylátovou, polyuretanovou a nebo epoxidovou penetrací na nesavé podklady. Rozhodně nepoužívat neředěnou disperzi. Rovina dle ČSN 74 4505
3. Nivelace podlahy stěrkou v předepsané tloušťce pro komerční použití (provoz lůžek, bodové zatížení). Očekávaná pevnost alespoň C 25/F6, lépe C30/F7. Je nutno rozhodně odilatoval stěny dilatační páskou.
4. Dodávka marmolea tl. 2,5mm pro komerční použití
5. Pokládka marmolea na lepidlo pro zvýšené zatížení podlahy, svařování šňůrou při předepsané teplotě a do správně vyfrézovaného žlábků tvaru U
6. Standard řezaný sokl z marmolea, zatěsněný proti zatečení vody při úklidu
7. Vytvoření rastru pod obkladem z latí kotvených do stěny, včetně rovnání.
8. Vytvoření předstěn velkoplošným materiálem např. dřevotřísky na připravený rošt. Desky budou osazené marmoleem před kotvením, spojení desek na nosných lištách bude pomocí zařezovaných drážek a postupnými šroubovanými skrytými spoji na sebe navazující.
9. Lepení marmolea na stěny, na nízkoemisní lepidlo s rychlou fixací.
10. Vše musí být v souladu s – ČSN 74 4505 Podlahy - Společná ustanovení
11. Zhotovitel je povinen provádět veškeré práce v souladu se zákony, obecně platnými předpisy a ČSN včetně vyhl. ČÚBP a ČBÚ č. 324/1990SB o bezpečnosti práce a technických zařízení při stavebních pracích. Odborné práce musí vykonávat pracovníci s příslušnou kvalifikací a osvědčením.
12. Zhotovitel je povinen dodržovat technologické postupy při provádění stavebních prací včetně dodržení požadované teploty.
13. Zohlednit v nabídkových cenách způsob dopravy materiálu do předmětných prostor, provedení ochrany stávajících konstrukcí.

Právní předpisy:


- zákon č. 185/2001 Sb., o odpadech a o změně některých dalších zákonů, ve znění pozdějších předpisů.
- vyhláška č. 383/2001 Sb., o podrobnostech nakládání s odpady, ve znění pozdějších předpisů.
- další nově vydané právní předpisy a technické normy a změny platných právních předpisů a technických norem

PROJEKTOVÁ DOKUMENTACE OPRAVA OBLOŽENÍ A PODLAH V PROSTORÁCH BYDLENÍ KLIENTŮ NA HLAVNÍ BUDOVĚ		DATUM 01/2020	FORMÁT A4	
INVESTOR: DOMOV PRO OSOBY SE ZDRAVOTNÍM POSTIŽENÍM LEONTÝN, Roztoky 52, 270 23 Křivoklát		VYPRACOVAL: ING. JAROSLAV KAŠPAR ING. JIŘÍ JANÍČEK		VÝKRES Č.: 12


PŮDORYS:
UKÁZKA OBLOŽENÍ STĚN TL. 40mm S NÁBYTKEM

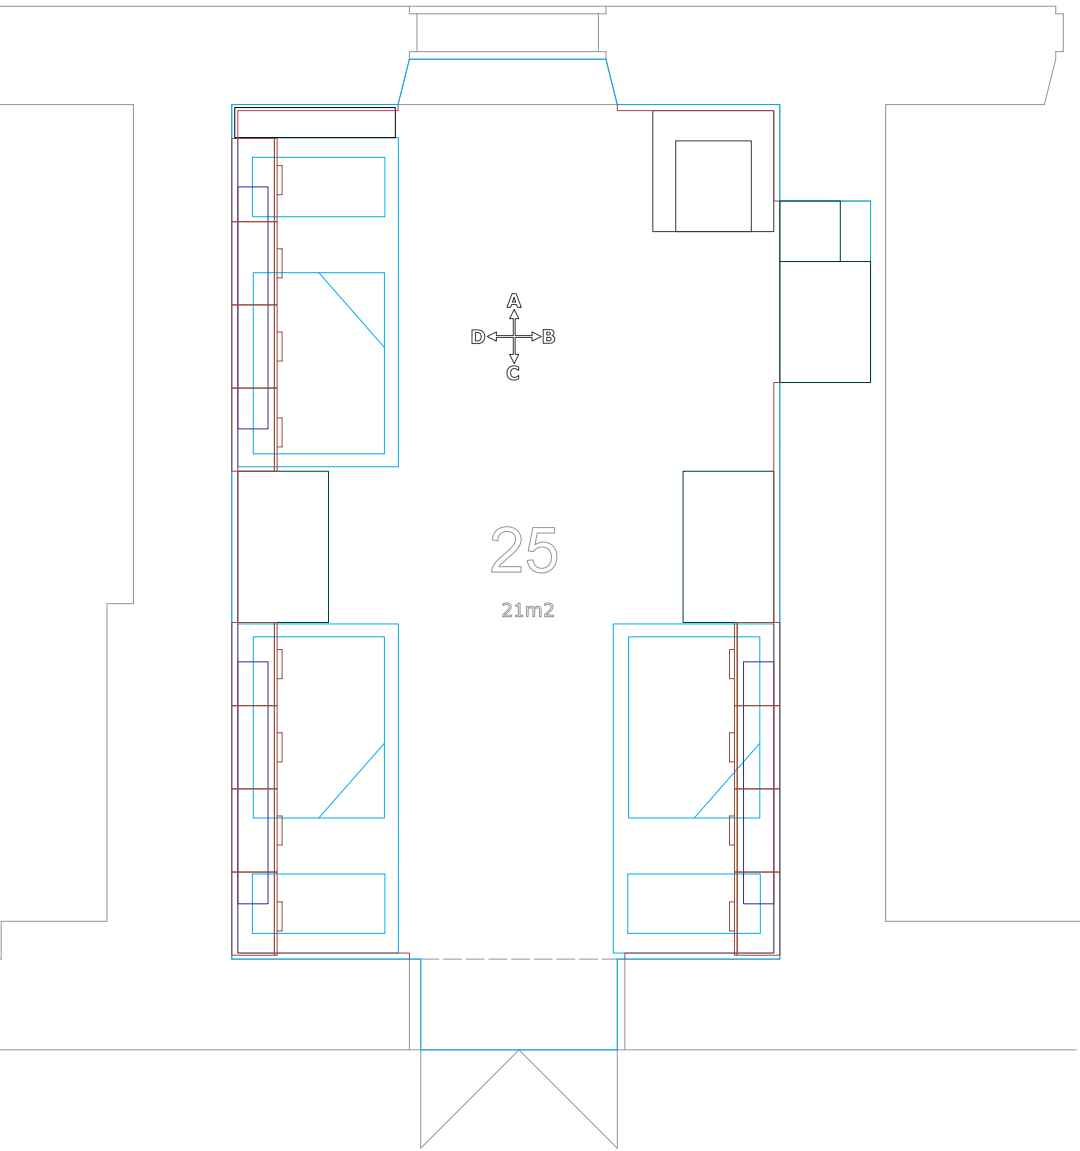


ŘEZ:
UKÁZKA OBLOŽENÍ STĚN TL. 40mm

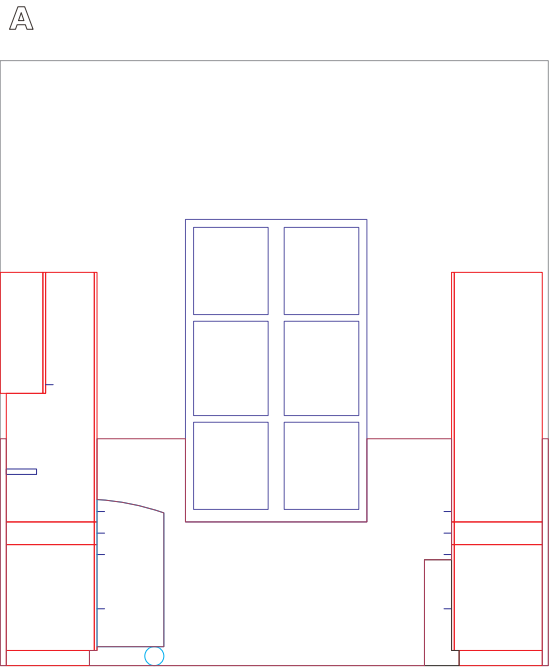

PŮDORYS:
UKÁZKA OBLOŽENÍ STĚN TL. 40mm BEZ NÁBYTKU

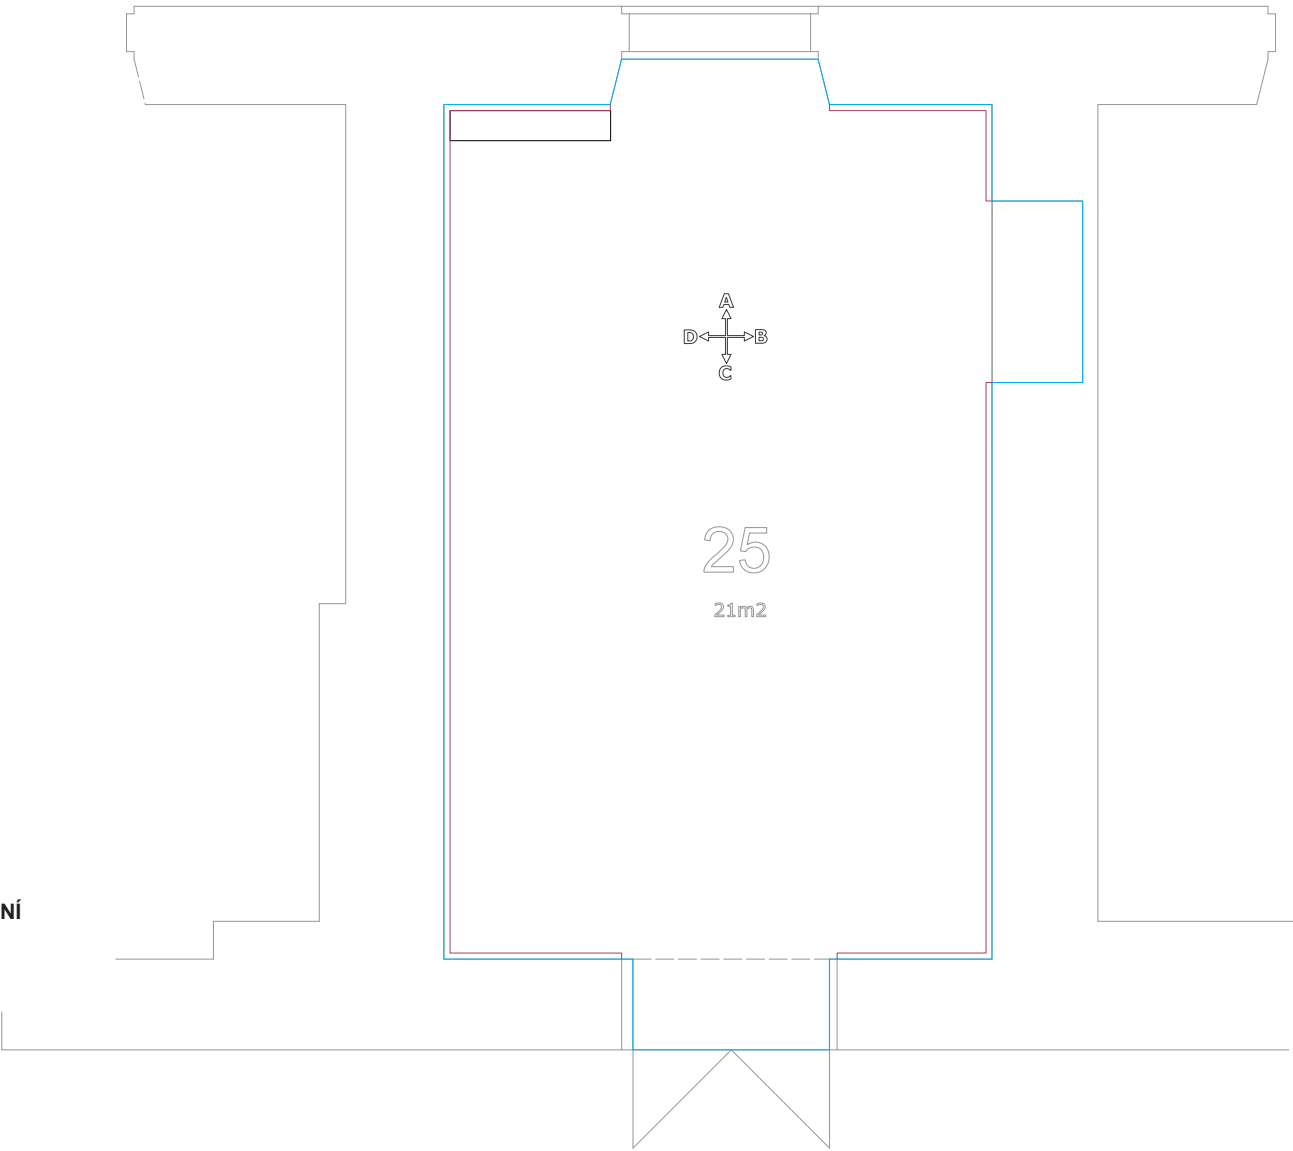

ŘEZ:
UKÁZKA OBLOŽENÍ STĚN TL. 40mm V BAREVNÉM PROVEDENÍ

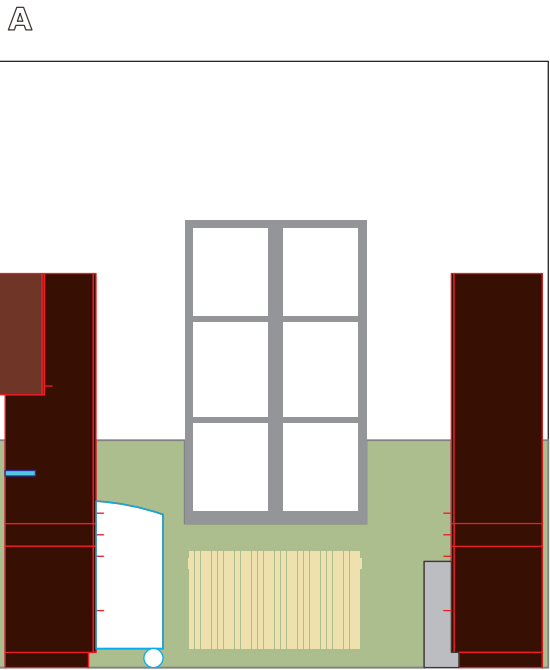

PROJEKTOVÁ DOKUMENTACE OPRAVA OBLOŽENÍ A PODLAH V PROSTORÁCH BYDLENÍ KLIENTŮ NA HLAVNÍ BUDOVĚ		DATUM 01/2020	FORMÁT A3	MĚŘÍTKO M 1:50	3B 4B 5C
INVESTOR: DOMOV PRO OSOBY SE ZDRAVOTNÍM POSTIŽENÍM LEONTÝN, Roztoky 52, 270 23 Křivoklát		VYPRACOVAL: ING. JAROSLAV KAŠPAR ING. JIŘÍ JANÍČEK		VÝKRES Č.: 13	



I.FÁZE (1.3.2020)

PODLAHOVÁ
KRYTINA

FORBO
MARMOLEUM 3120



OBLOŽENÍ STĚN

FORBO
MARMOLEUM 3126



ILUSTRATIVNÍ VIZUALIZACE
5C - CHODBA



PODLAHOVÁ
KRYTINA

FORBO
MARMOLEUM 3126



OBLOŽENÍ STĚN


FORBO
MARMOLEUM 3120



PROJEKTOVÁ DOKUMENTACE OPRAVA OBLOŽENÍ A PODLAH V PROSTORÁCH BYDLENÍ KLIENTŮ NA HLAVNÍ BUDOVĚ		DATUM 01/2020	FORMÁT A4	pavilon: 5C chodba schodiště
INVESTOR: DOMOV PRO OSOBY SE ZDRAVOTNÍM POSTIŽENÍM LEONTÝN, Roztoky 52, 270 23 Křivoklát	VYPRACOVAL: ING. JAROSLAV KAŠPAR ING. JIŘÍ JANÍČEK	VÝKRES Č.:	14	



SCHÉMA PLÁNOVANÉHO POKLÁDKY PODLAHOVÝCH KRYTIN					
PROJEKTOVÁ DOKUMENTACE OPRAVA OBLOŽENÍ A PODLAH V PROSTORÁCH BYDLENÍ KLIENTŮ NA HLAVNÍ BUDOVĚ			DATUM 01/2020	FORMÁT A1	MĚŘÍTKO 1:50
INVESTOR: DOMOV PRO OSOBY SE ZDRAVOTNÍM POSTIŽENÍM LEONTÝN, Roztoky 52, 270 23 Křivoklát			VYPRACOVAL: ING. JAROSLAV KAŠPAR ING. JIŘÍ JANIČEK		VÝKRES Č.: 15
					pavilon: 5C

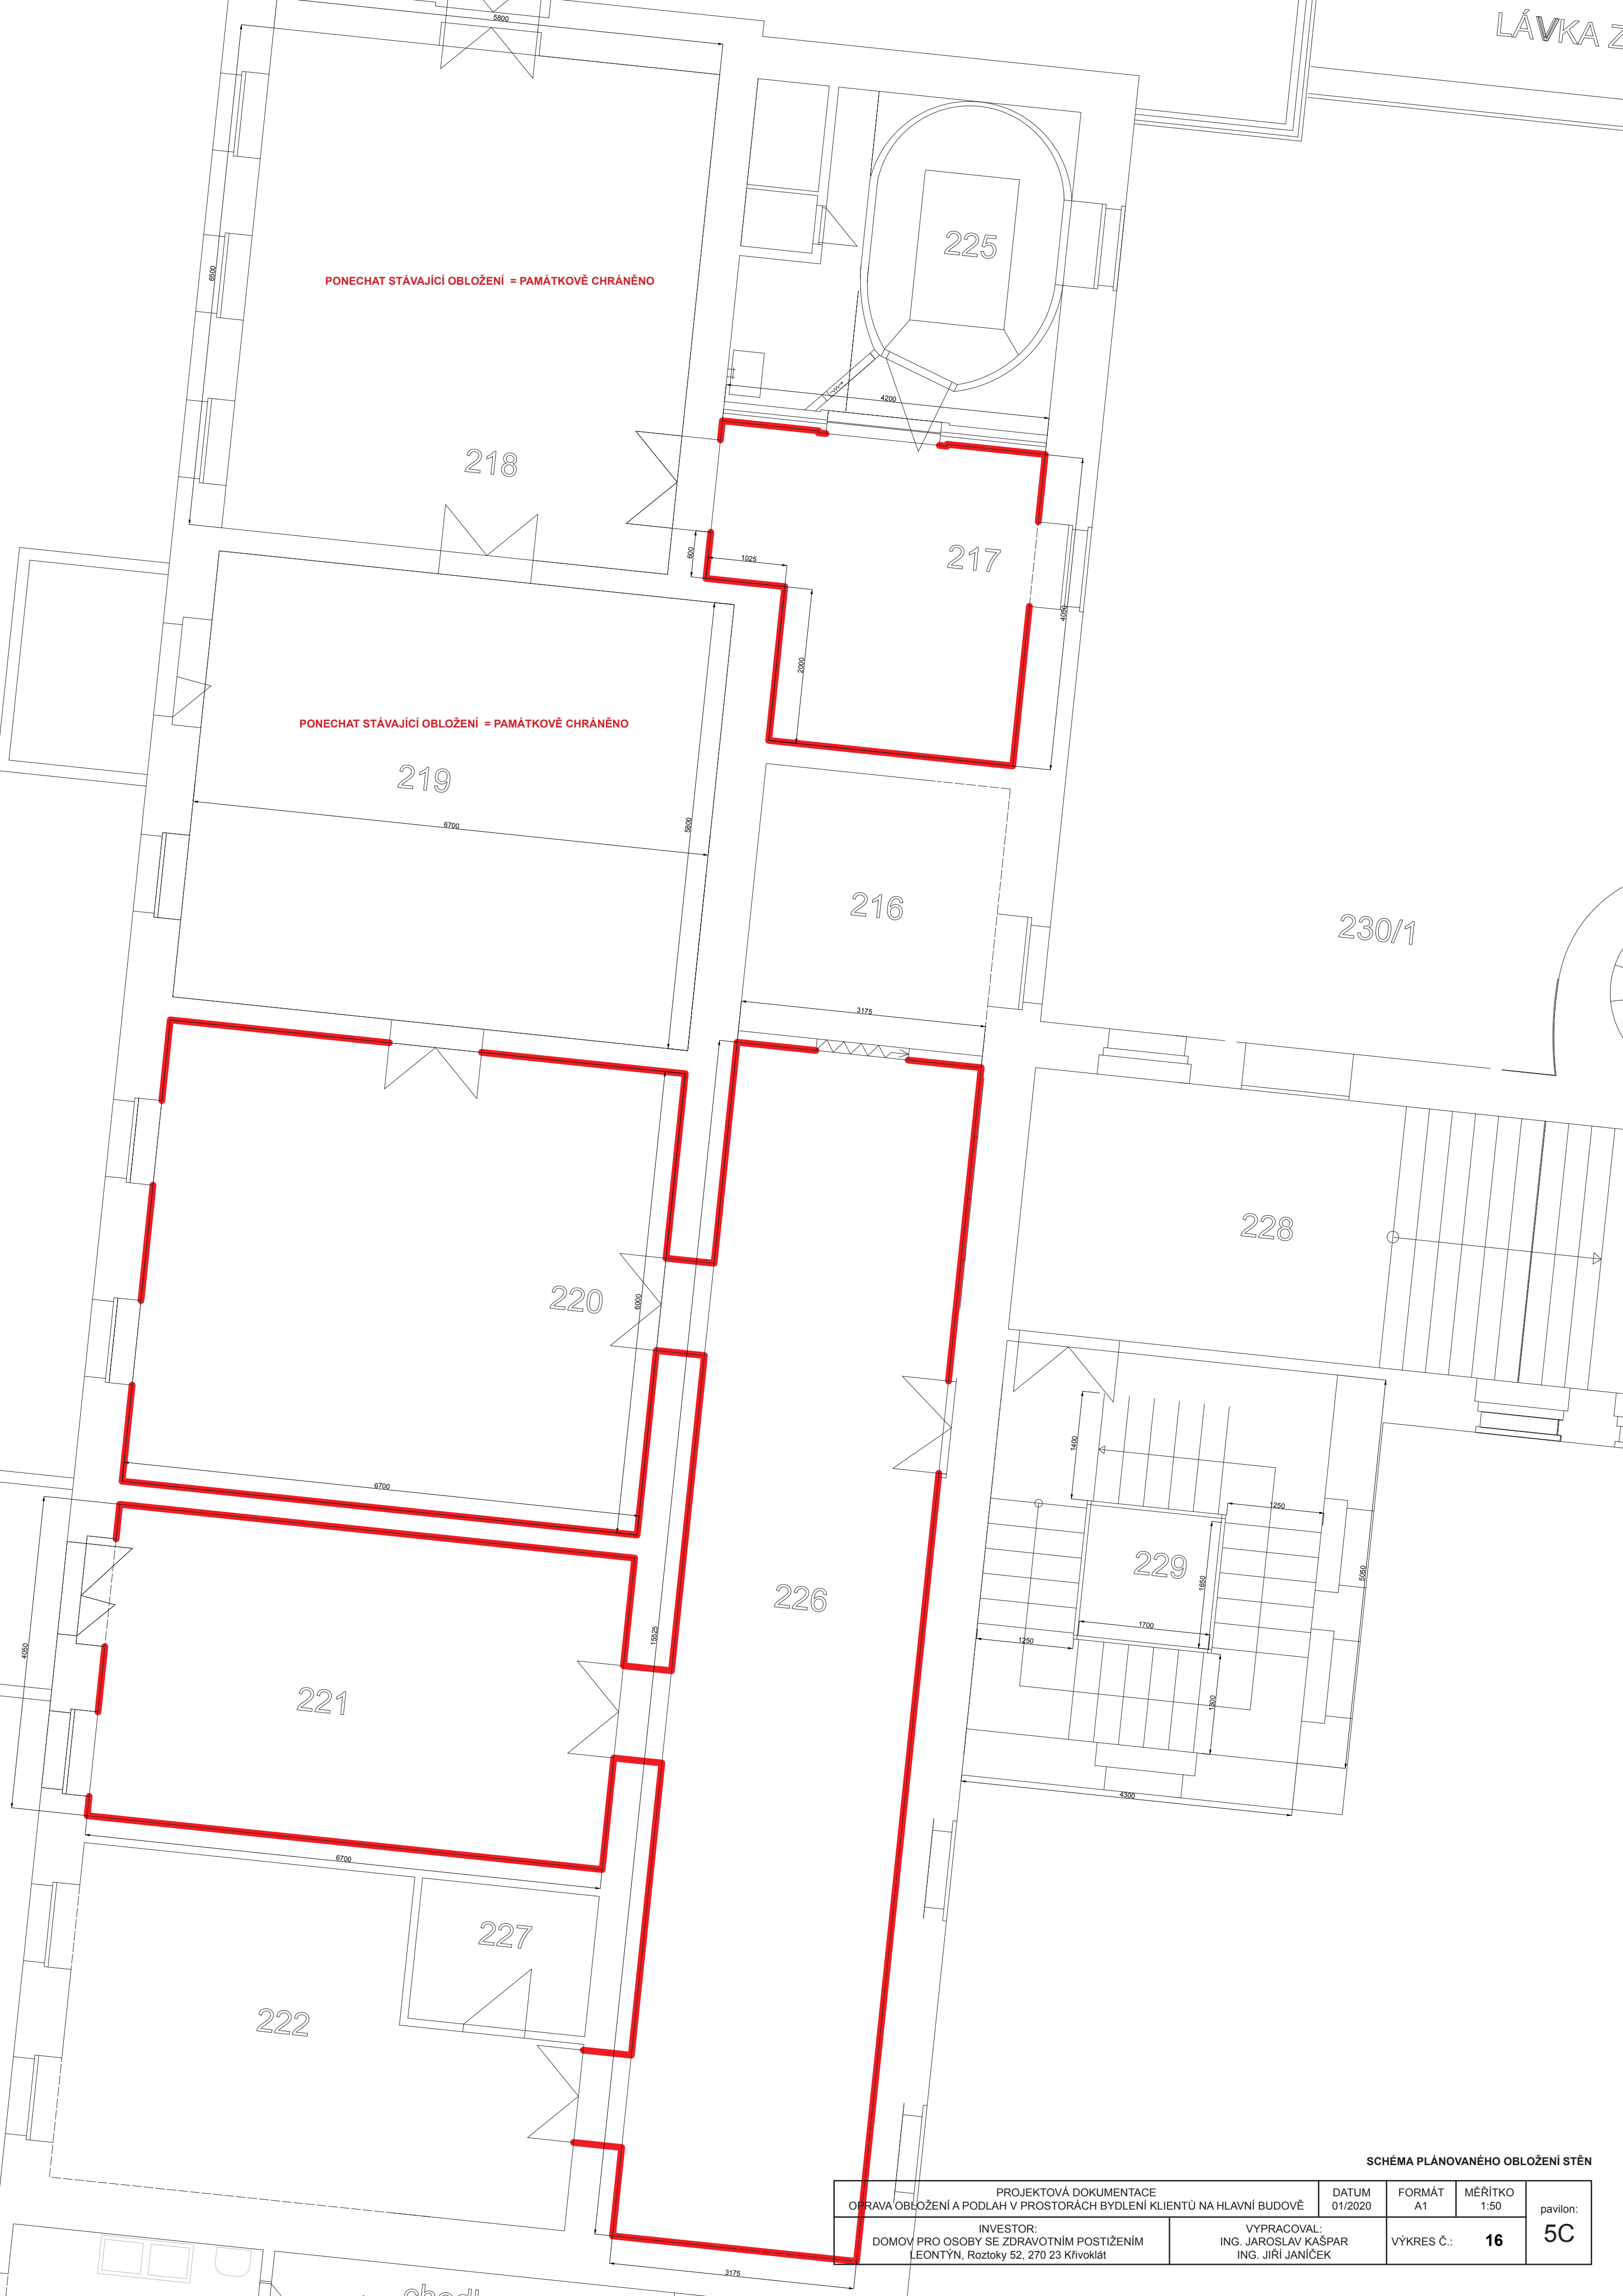

LÁVKA Z

SCHÉMA PLÁNOVANÉHO OBLOŽENÍ STĚN

PROJEKTOVÁ DOKUMENTACE OPRAVA OBLOŽENÍ A PODLAH V PROSTORÁCH BYDLENÍ KLIENTŮ NA HLAVNÍ BUDOVĚ		DATUM 01/2020	FORMÁT A1	MĚŘÍTKO 1:50	pavilon: 5C
INVESTOR: DOMOV PRO OSOBY SE ZDRAVOTNÍM POSTIŽENÍM LEONTÝN, Roztoky 52, 270 23 Křivoklát		VYPRACOVAL: ING. JAROSLAV KAŠPAR ING. JIŘÍ JANIČEK		VÝKRES Č.: 16	



II.FÁZE (1.9.2020)


PODLAHOVÁ
KRYTINA

FORBO
MARMOLEUM 3125



OBLOŽENÍ STĚN

FORBO
MARMOLEUM 3254

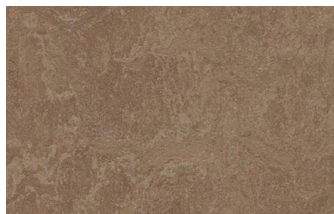


ILUSTRATIVNÍ VIZUALIZACE
3B - CHODBA



PODLAHOVÁ
KRYTINA

FORBO
MARMOLEUM 3254

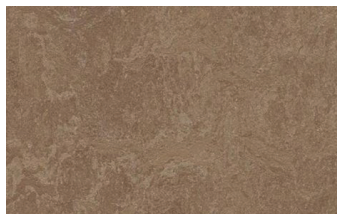

OBLOŽENÍ STĚN

FORBO
MARMOLEUM 3125



PROJEKTOVÁ DOKUMENTACE OPRAVA OBLOŽENÍ A PODLAH V PROSTORÁCH BYDLENÍ KLIENTŮ NA HLAVNÍ BUDOVĚ		DATUM 01/2020	FORMÁT A4	pavilon: 3B
INVESTOR: DOMOV PRO OSOBY SE ZDRAVOTNÍM POSTIŽENÍM LEONTÝN, Roztoky 52, 270 23 Křivoklát	VYPRACOVAL: ING. JAROSLAV KAŠPAR ING. JIŘÍ JANÍČEK	VÝKRES Č.:	17	


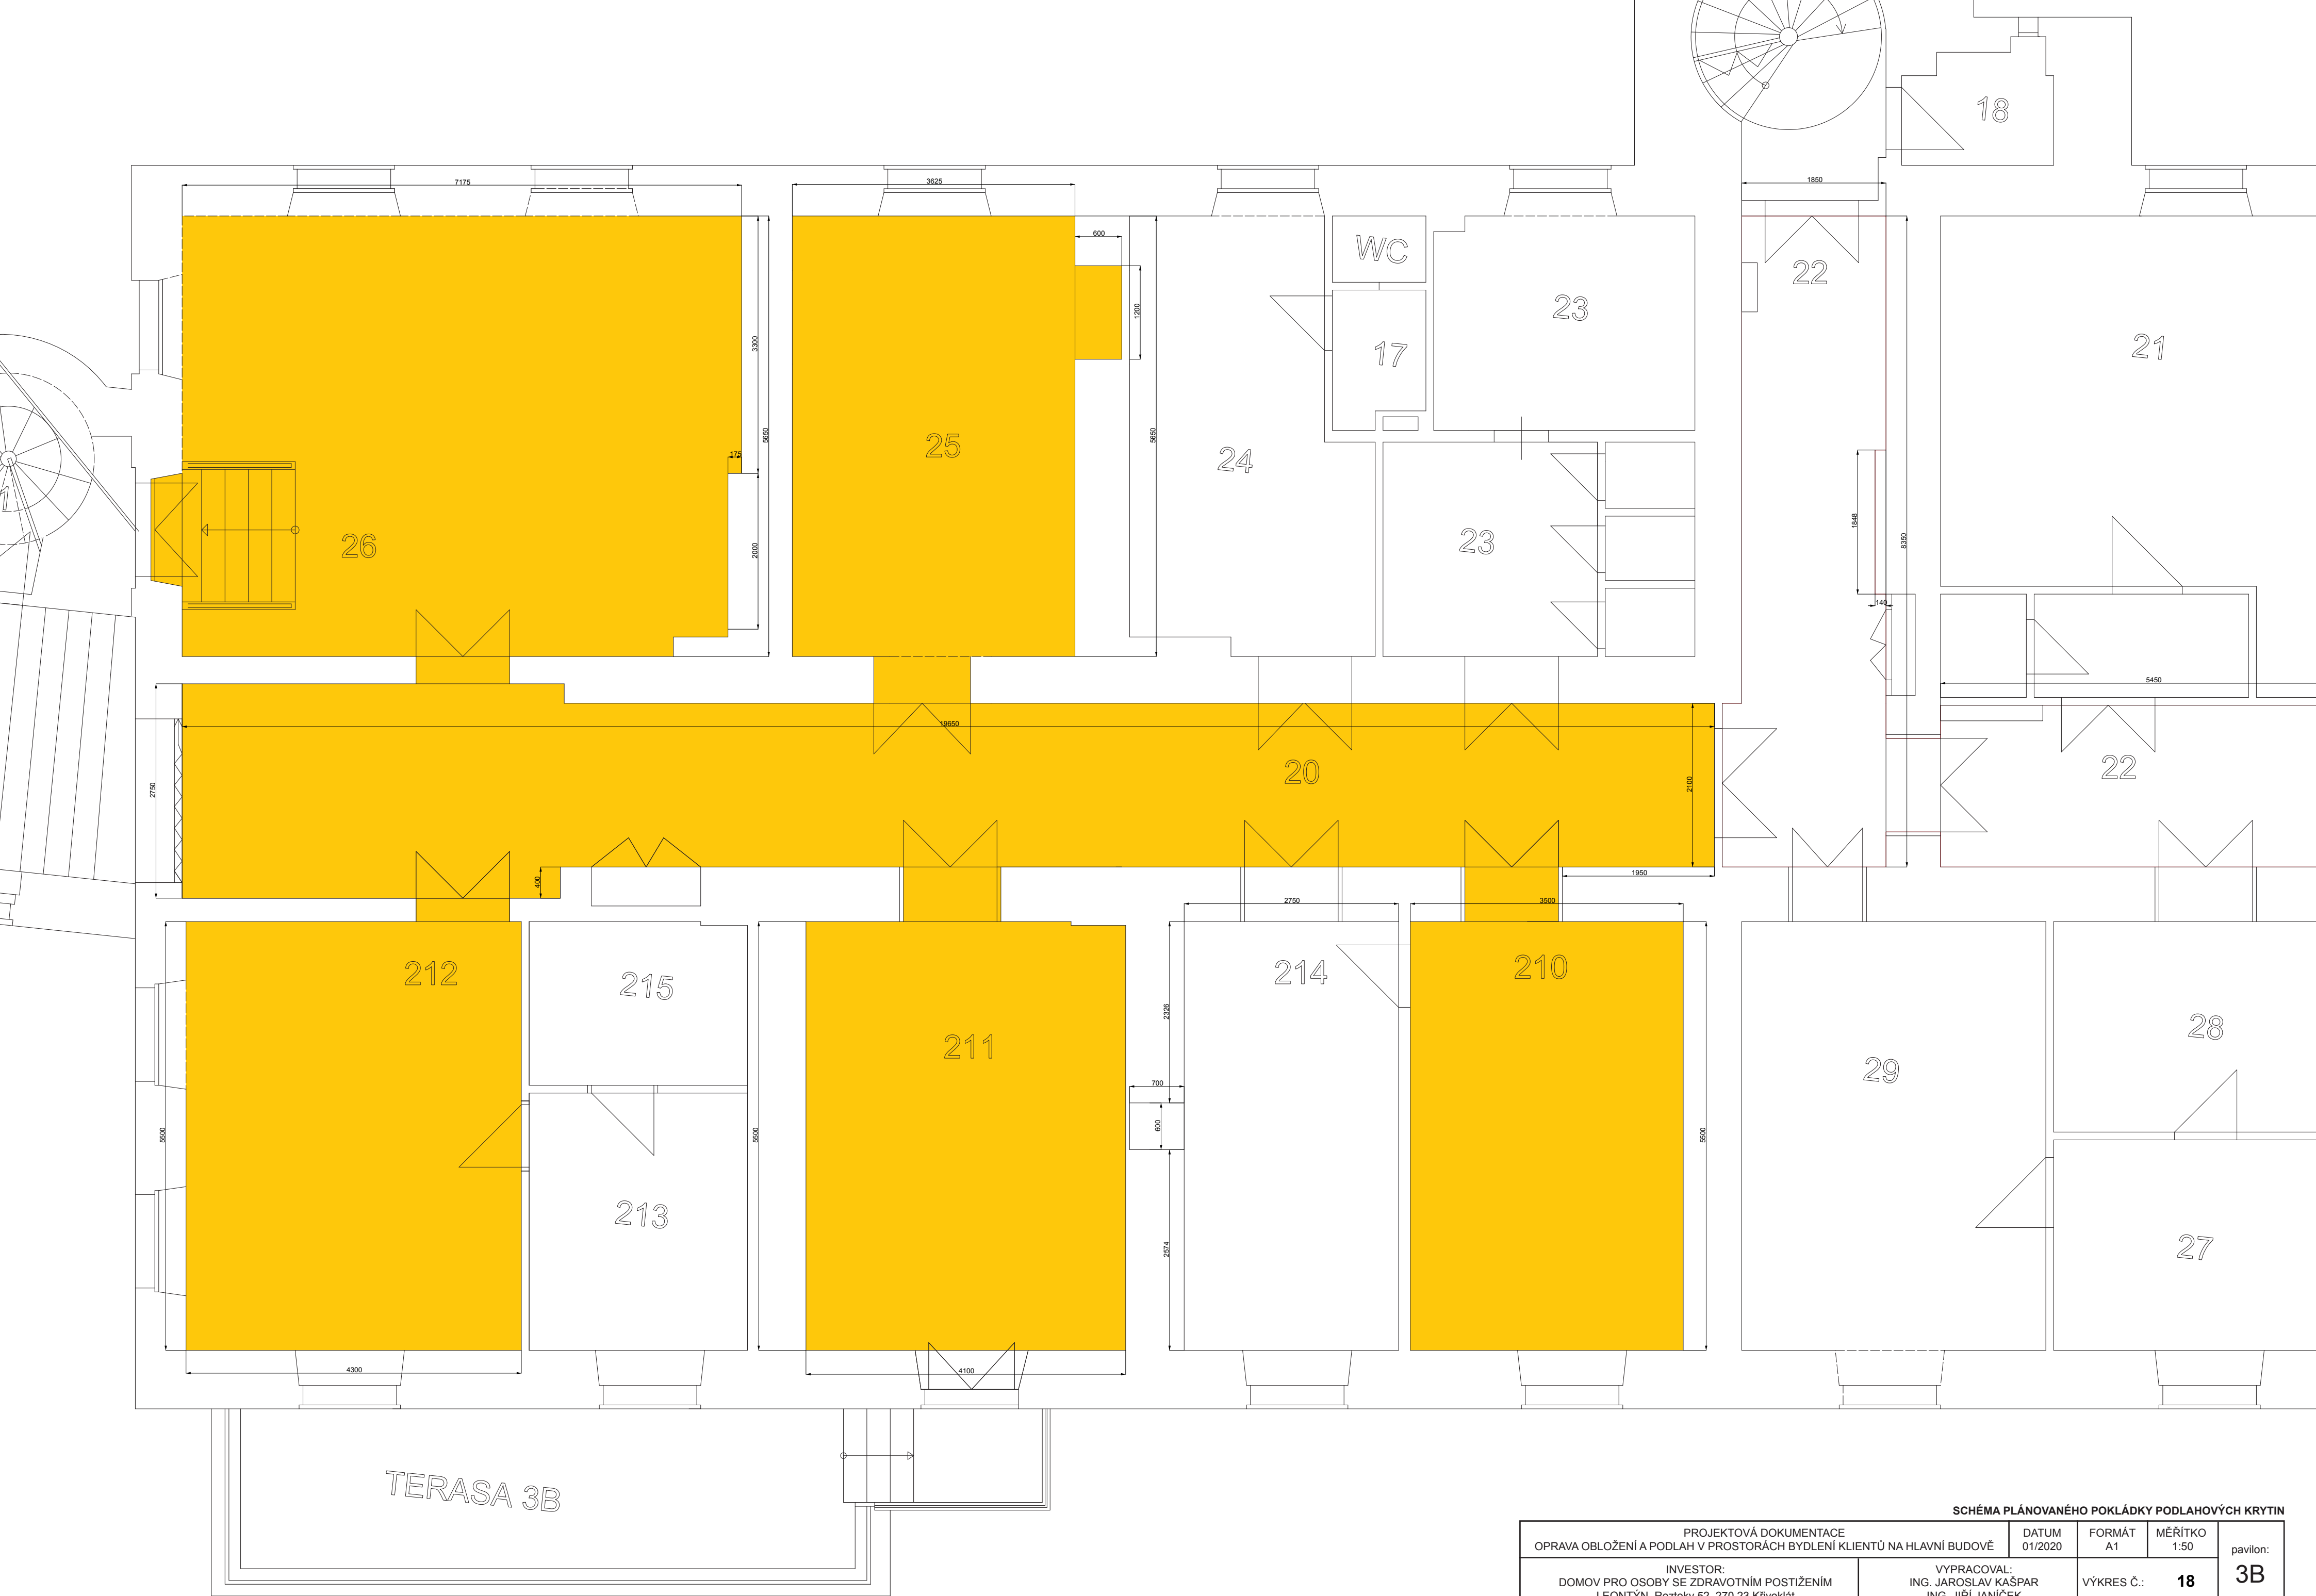


SCHÉMA PLÁNOVANÉHO POKLÁDKY PODLAHOVÝCH KRYTIN					
PROJEKTOVÁ DOKUMENTACE OPRAVA OBLOŽENÍ A PODLAH V PROSTORÁCH BYDLENÍ KLIENTŮ NA HLAVNÍ BUDOVĚ			DATUM 01/2020	FORMÁT A1	MĚŘÍTKO 1:50
INVESTOR: DOMOV PRO OSOBY SE ZDRAVOTNÍM POSTIŽENÍM LEONTÝN, Roztoky 52, 270 23 Křivoklát		VYPRACOVAL: ING. JAROSLAV KAŠPAR ING. JIŘÍ JANIČEK		VÝKRES Č.: 18	pavilon: 3B




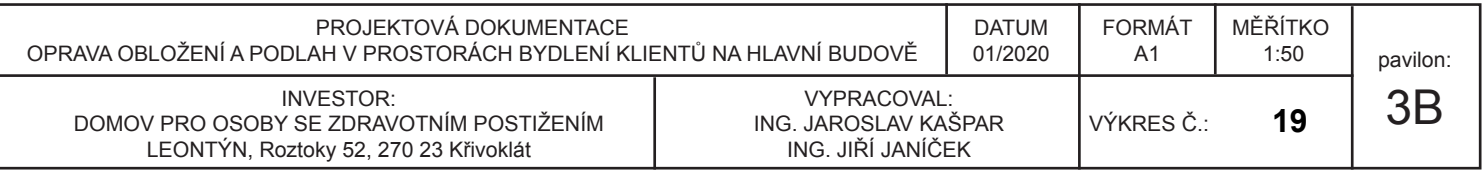

III.FÁZE (1.3.2021)


PODLAHOVÁ
KRYTINA

FORBO
MARMOLEUM 3224

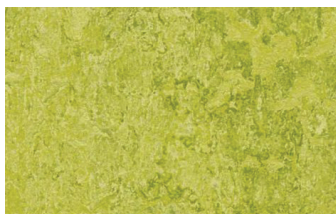

OBLOŽENÍ STĚN

FORBO
MARMOLEUM 3881

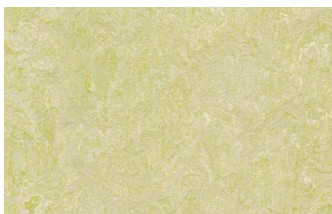

ILUSTRATIVNÍ VIZUALIZACE
4B - CHODBA




PODLAHOVÁ
KRYTINA

FORBO
MARMOLEUM 3881



OBLOŽENÍ STĚN

FORBO
MARMOLEUM 3224

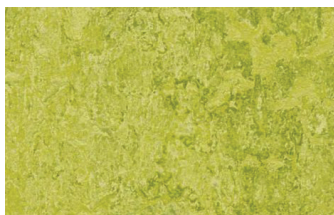

PROJEKTOVÁ DOKUMENTACE OPRAVA OBLOŽENÍ A PODLAH V PROSTORÁCH BYDLENÍ KLIENTŮ NA HLAVNÍ BUDOVĚ		DATUM 01/2020	FORMÁT A4		pavilon: 4B
INVESTOR: DOMOV PRO OSOBY SE ZDRAVOTNÍM POSTIŽENÍM LEONTÝN, Roztoky 52, 270 23 Křivoklát		VYPRACOVAL: ING. JAROSLAV KAŠPAR ING. JIŘÍ JANÍČEK		VÝKRES Č.: 20	

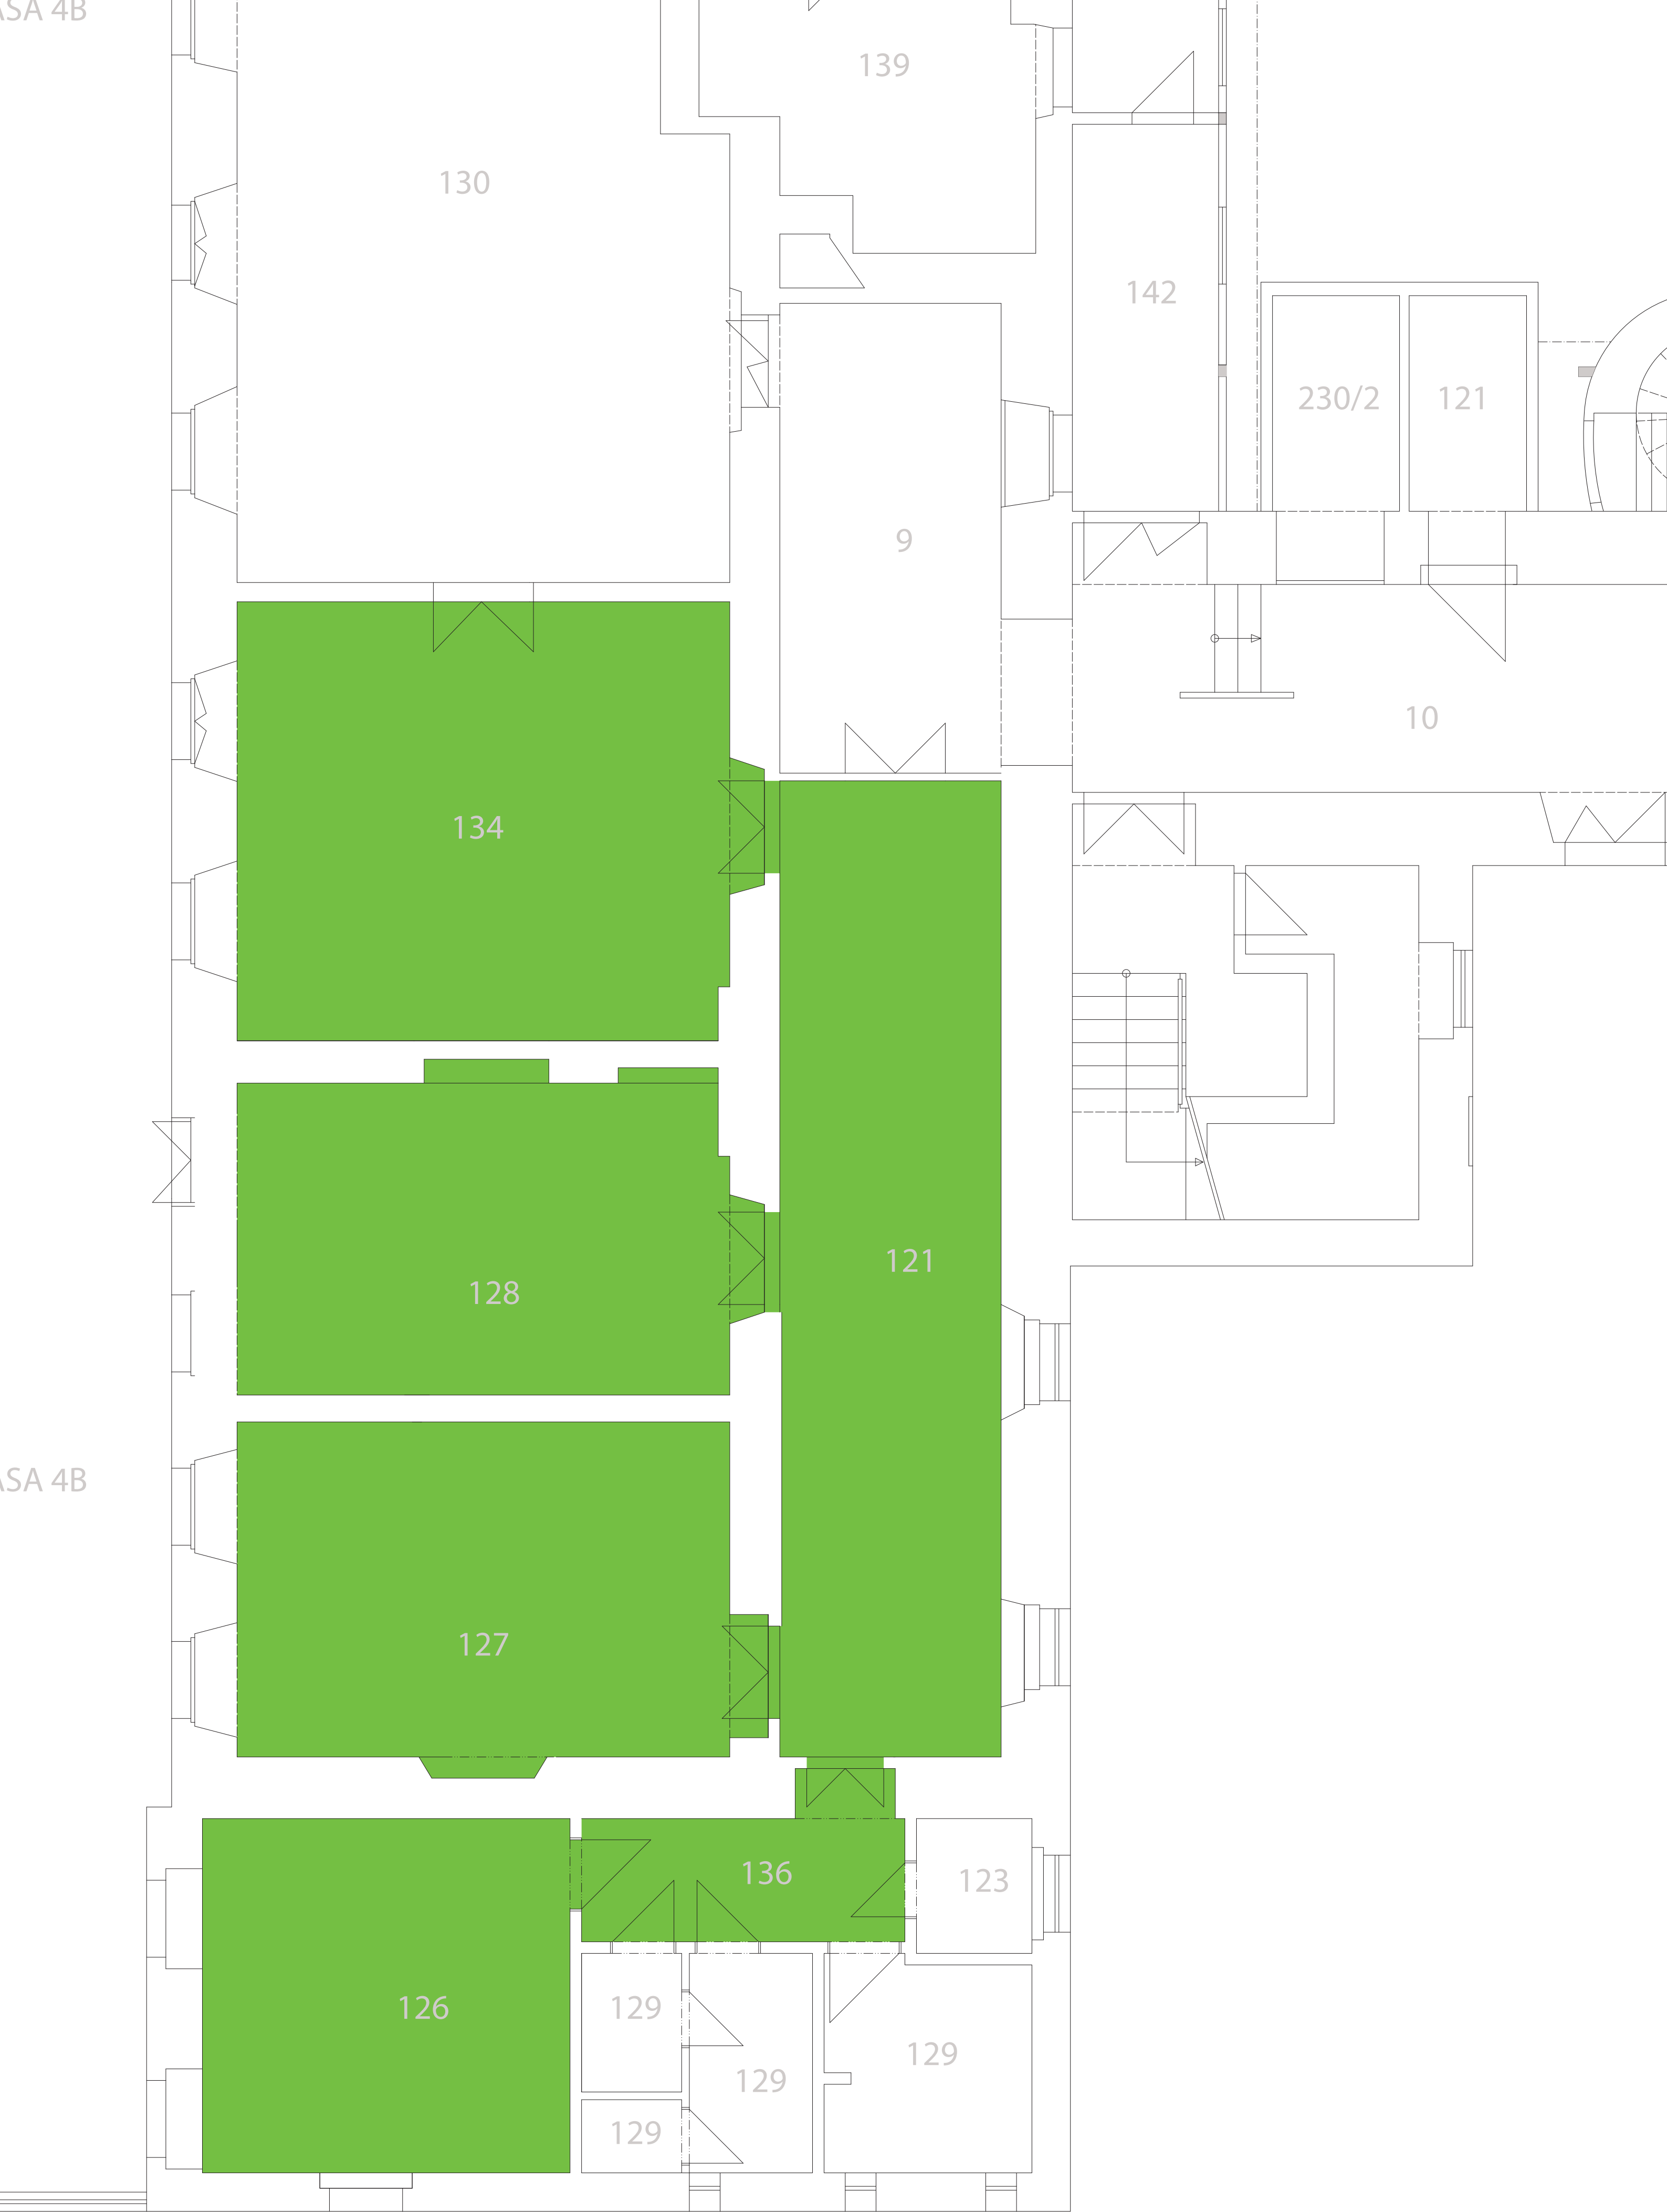


SCHÉMA PLÁNOVANÉHO POKLÁDKY PODLAHOVÝCH KRYTIN

PROJEKTOVÁ DOKUMENTACE OPRAVA OBLOŽENÍ A PODLAH V PROSTORÁCH BYDLENÍ KLIENTŮ NA HLAVNÍ BUDOVĚ		DATUM 01/2020	FORMÁT A1	MĚŘÍTKO 1:50	pavilon: 4B
INVESTOR: DOMOV PRO OSOBY SE ZDRAVOTNÍM POSTIŽENÍM LEONTÝN, Roztoky 52, 270 23 Křivoklát	VYPRACOVAL: ING. JAROSLAV KAŠPAR ING. JIŘÍ JANIČEK	VÝKRES Č.: 21			

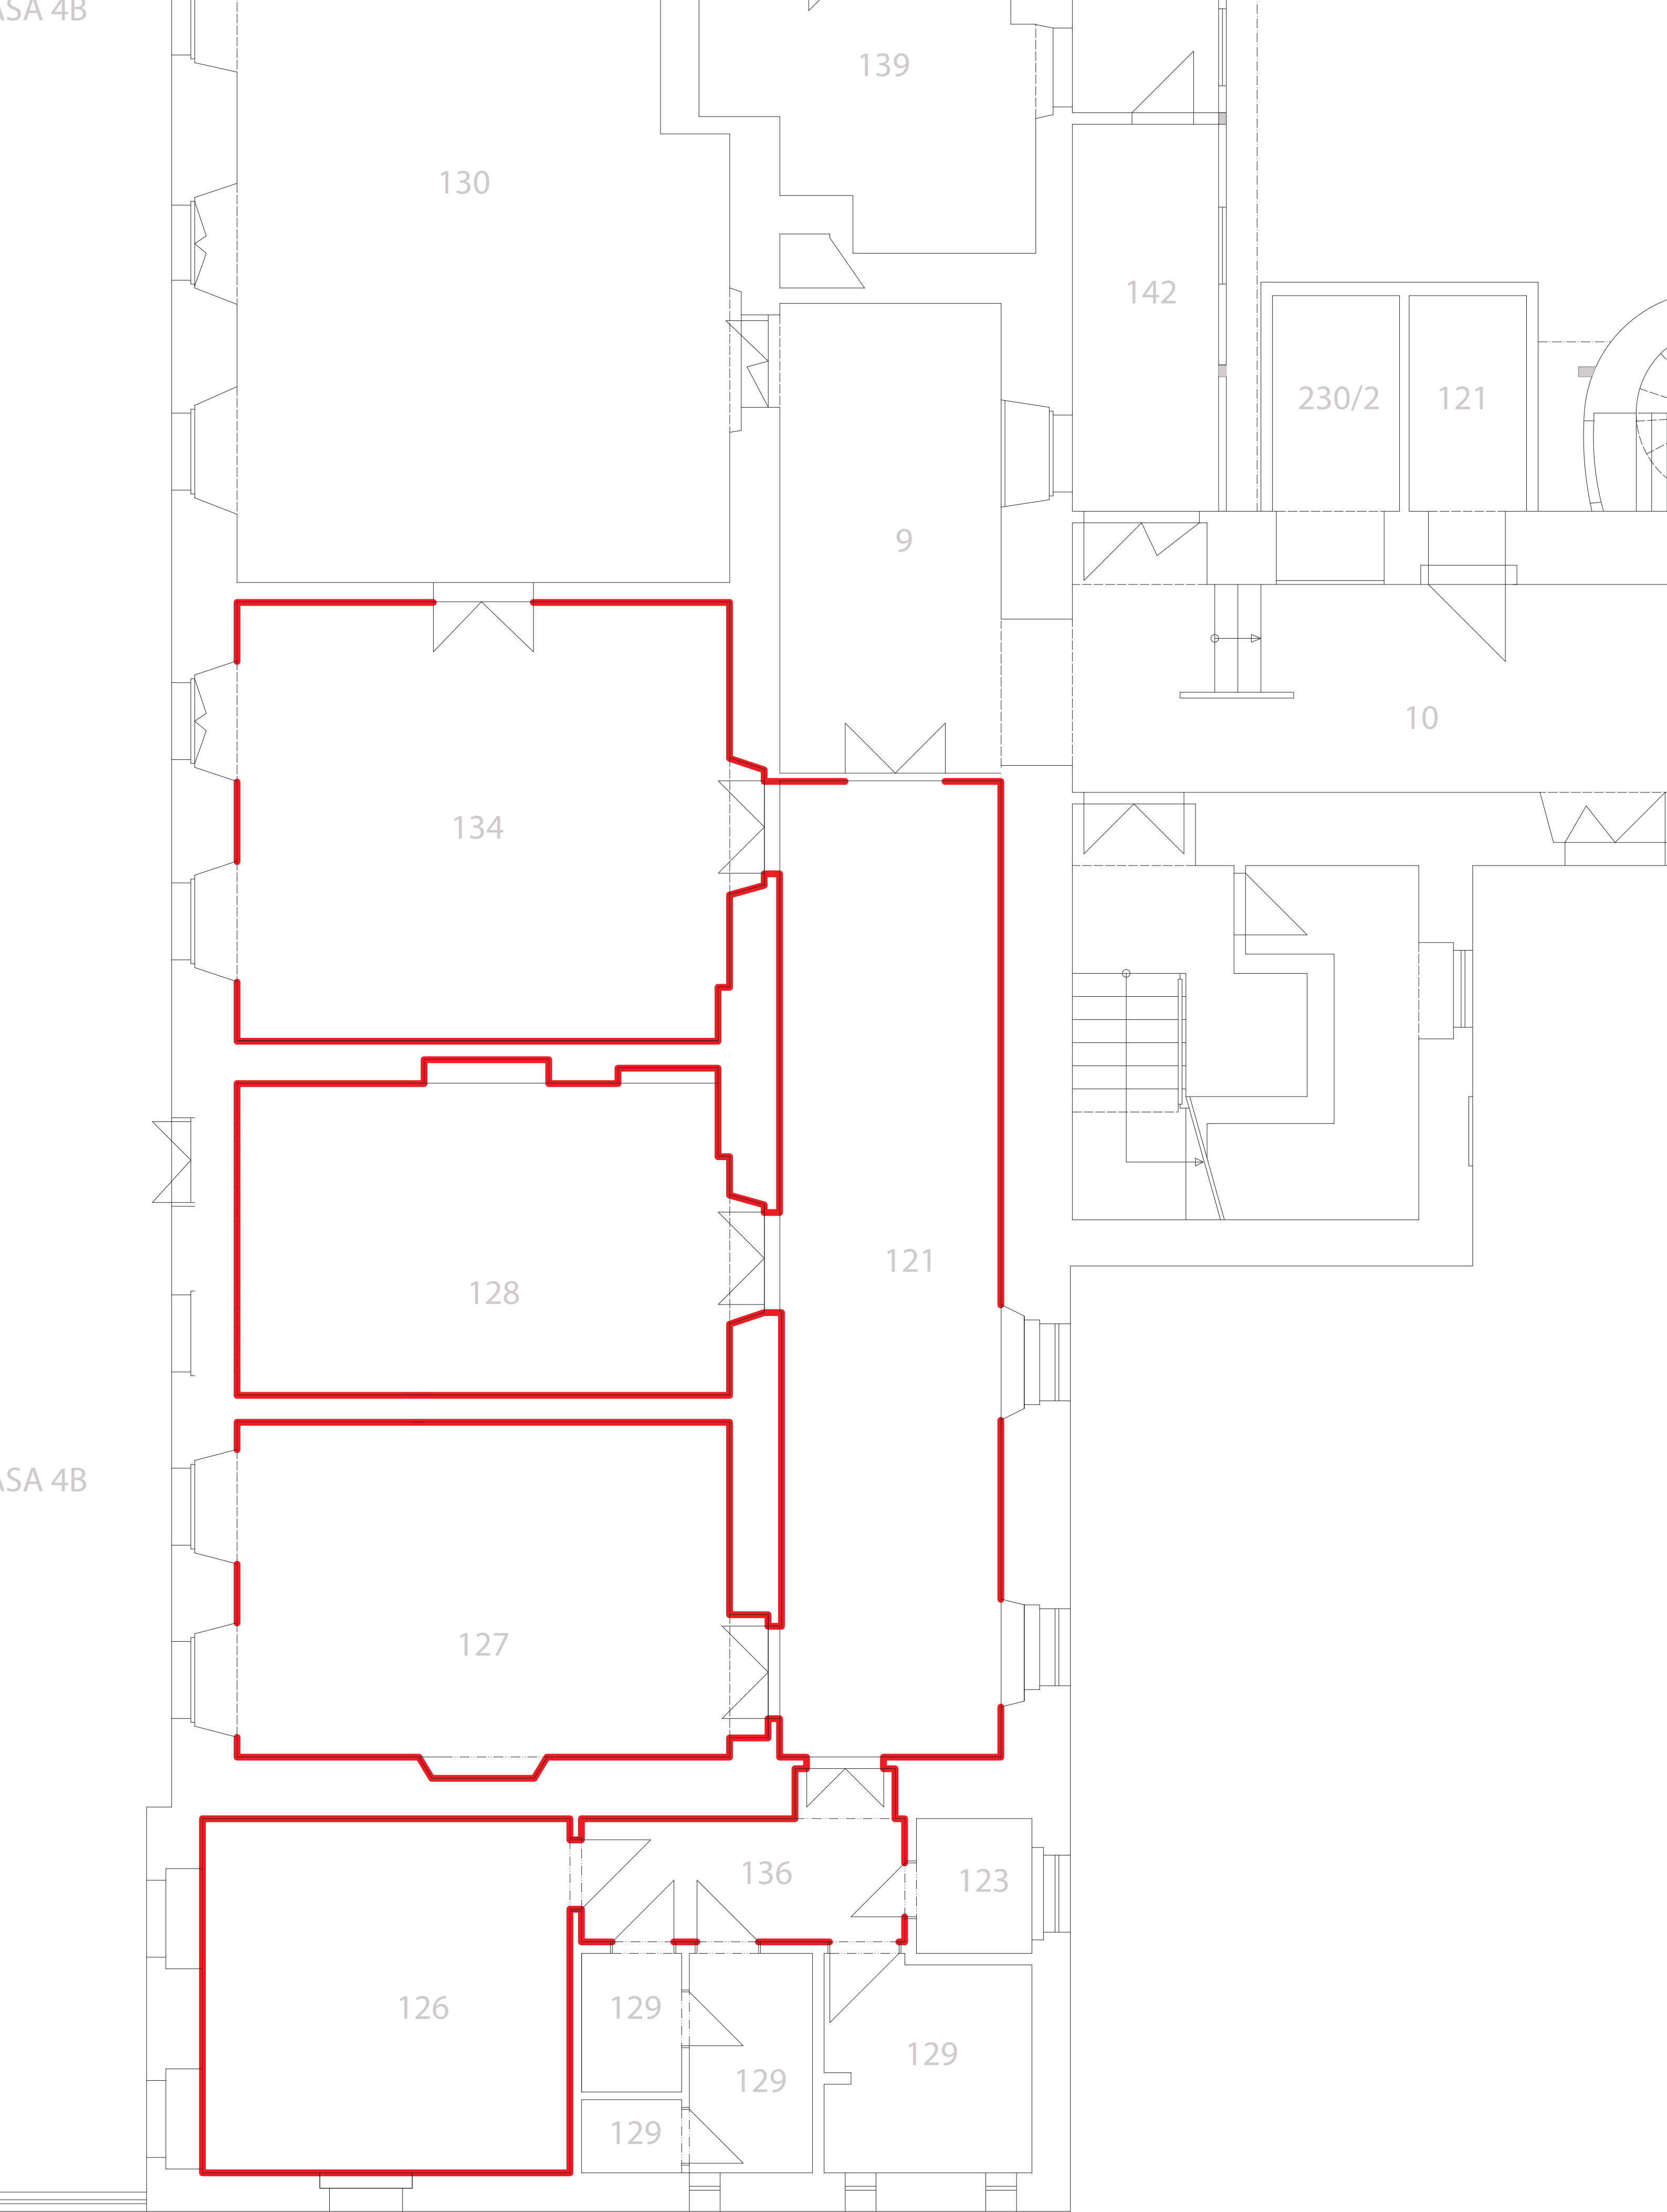


SCHÉMA PLÁNOVANÉHO OBLOŽENÍ STĚN

PROJEKTOVÁ DOKUMENTACE OPRAVA OBLOŽENÍ A PODLAH V PROSTORÁCH BYDLENÍ KLIENTŮ NA HLAVNÍ BUDOVĚ		DATUM 01/2020	FORMÁT A1	MĚŘÍTKO 1:50	pavilon: 4B
INVESTOR: DOMOV PRO OSOBY SE ZDRAVOTNÍM POSTIŽENÍM LEONTÝN, Roztoky 52, 270 23 Křivoklát		VYPRACOVAL: ING. JAROSLAV KAŠPAR ING. JIŘÍ JANIČEK		VÝKRES Č.: 22	

PROJEKTOVÁ DOKUMENTACE
OPRAVA OBLOŽENÍ A PODLAH V PROSTORÁCH
BYDLENÍ KLIENTŮ NA HLAVNÍ BUDOVĚ

DUO
TON

leden
2020

